


ДЕТАЛЬНИЙ ПЛАН ТЕРИТОРІЇ НА РОЗІ ВУЛИЦЬ РОДИНИ БОБРИНСЬКИХ - СОБОРНОЇ У М. СМІЛА,
ЧЕРКАСЬКОГО РАЙОНУ, ЧЕРКАСЬКОЇ ОБЛАСТІ З МЕТОЮ РОЗМІЩЕННЯ ОБ'ЄКТА ТОРГІВЛІ

СХЕМА РОЗТАШУВАННЯ ТЕРИТОРІЇ ДЕТАЛЬНОГО ПЛАНУ ТЕРИТОРІЇ В СИСТЕМІ ПЛАНУВАЛЬНОЇ СТРУКТУРИ НАСЕЛЕНОГО ПУНКТУ М 1:2000

Викопіювання з Генерального плану міста
розроблений Проектним інститутом Служби Безпеки України та затверджений
рішенням Смілянської міської ради від 10.11.2021 № 30-1/VIII

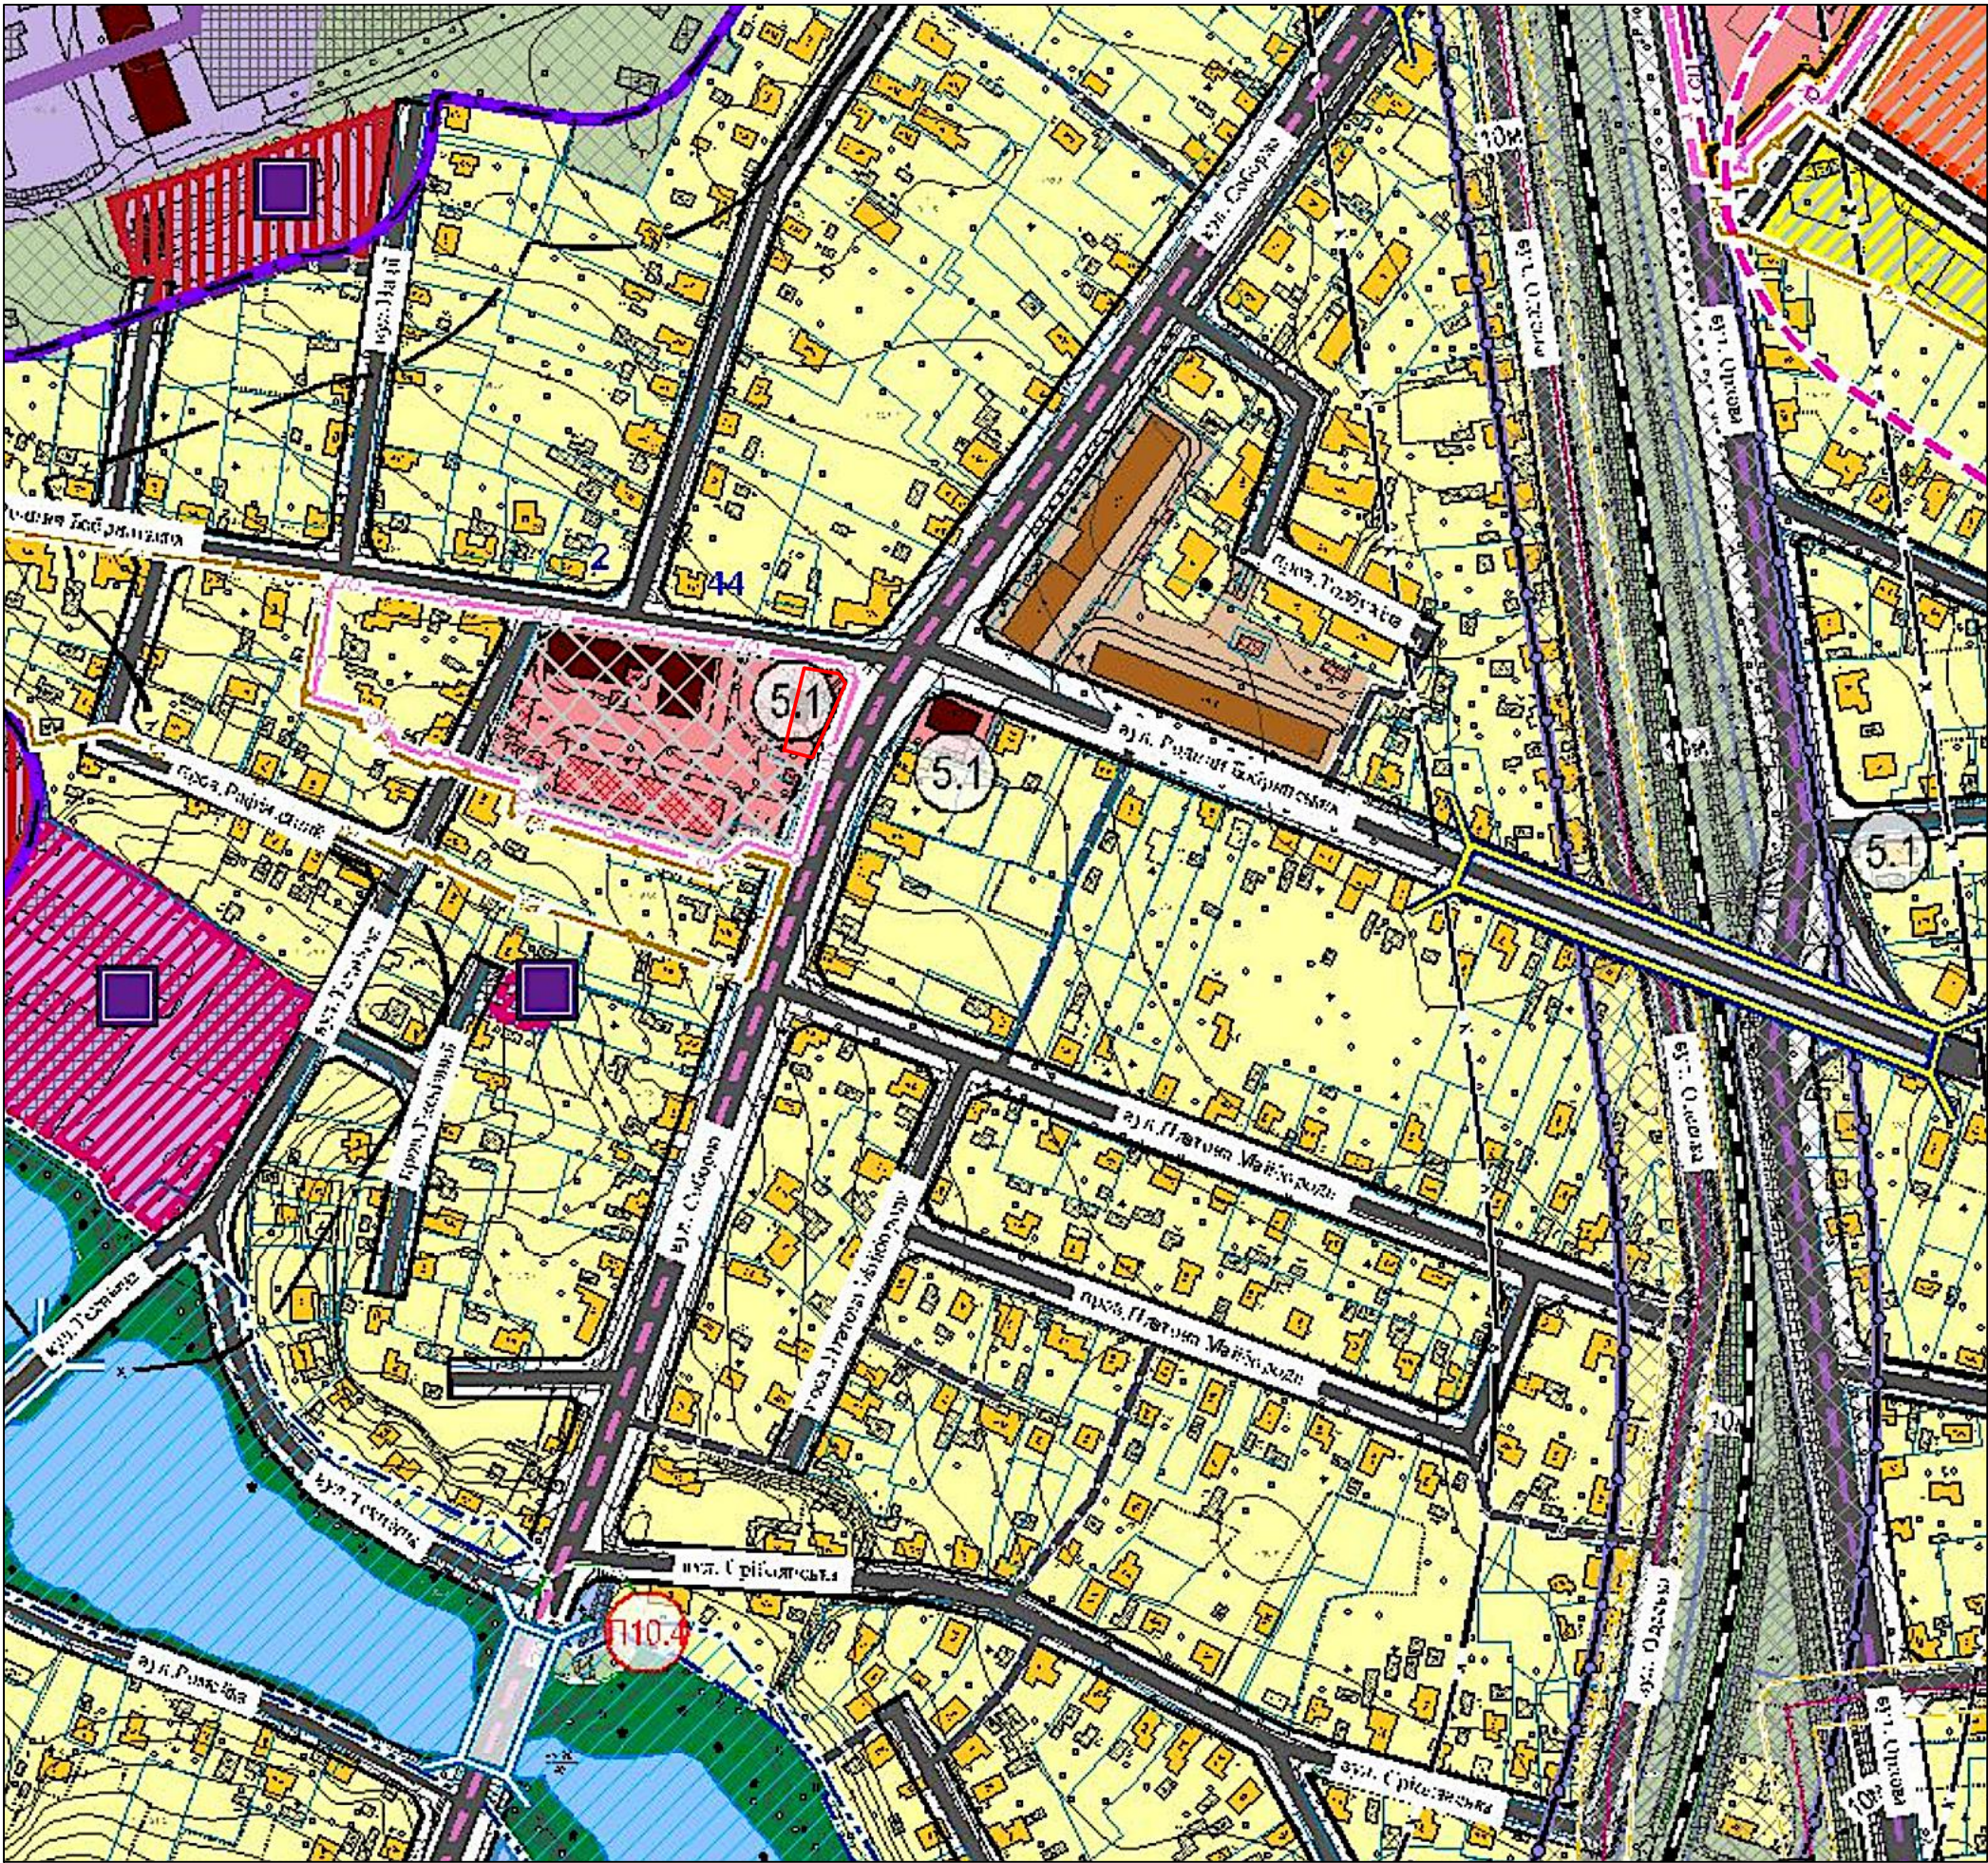


УМОВНІ ПОЗНАЧЕННЯ:



Кадастрова межа земельної ділянки

Фрагмент супутникового знімання

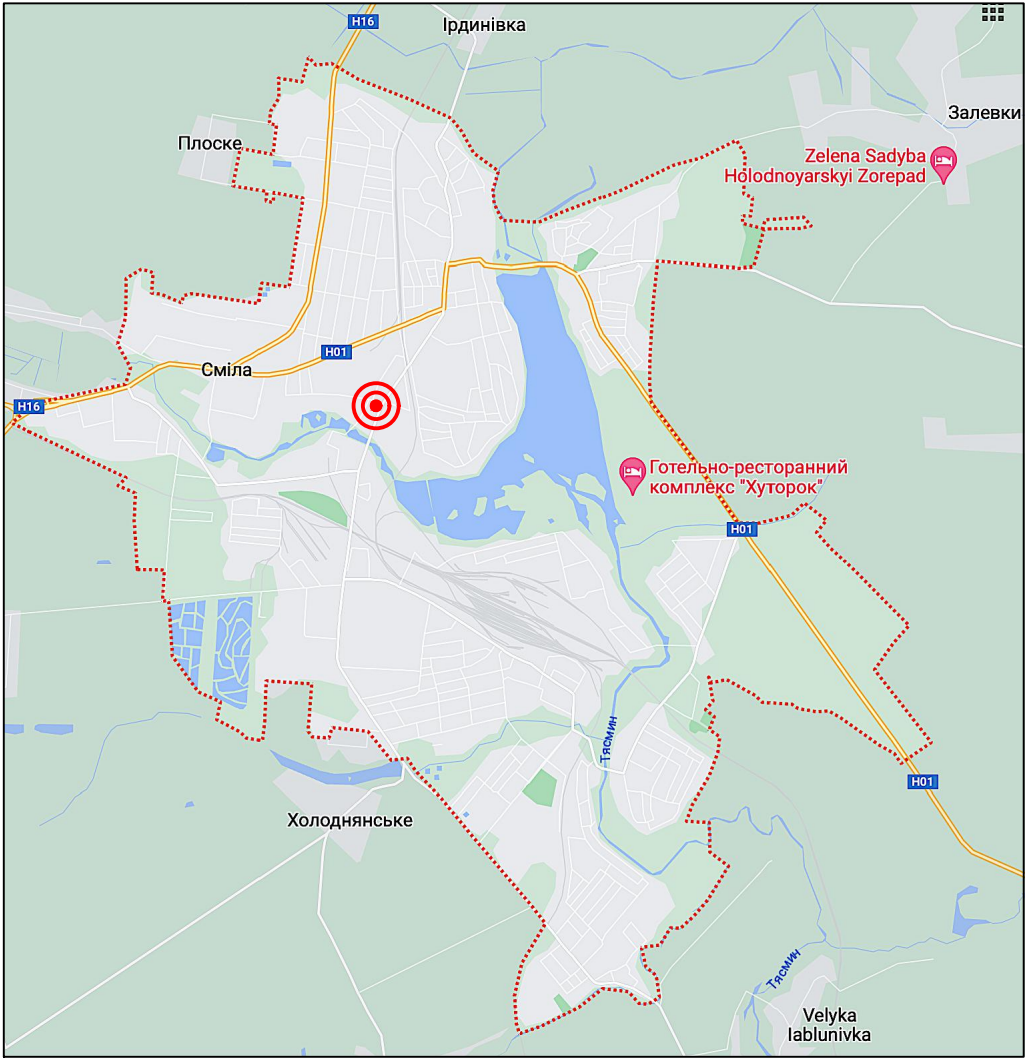

						93 - 23			
						Детальний план території на розі вулиць родини Бобринських - Соборної у м. Сміла, Черкаського району, Черкаської області з метою розміщення об'єкта торгівлі			
Змін.	Кільк.	Аркуш	Людок.	Підпис	Дата		Стадія	Аркуш	Аркушів
							ДПТ	1	
ГАП		Чеберяк				Схема розташування території детального плану території в системі планувальної структури населеного пункту М 1:2000	ФОП Чеберяк Ю.В. Сертифікат Серія АА №002714		
Розробив		Чеберяк							