



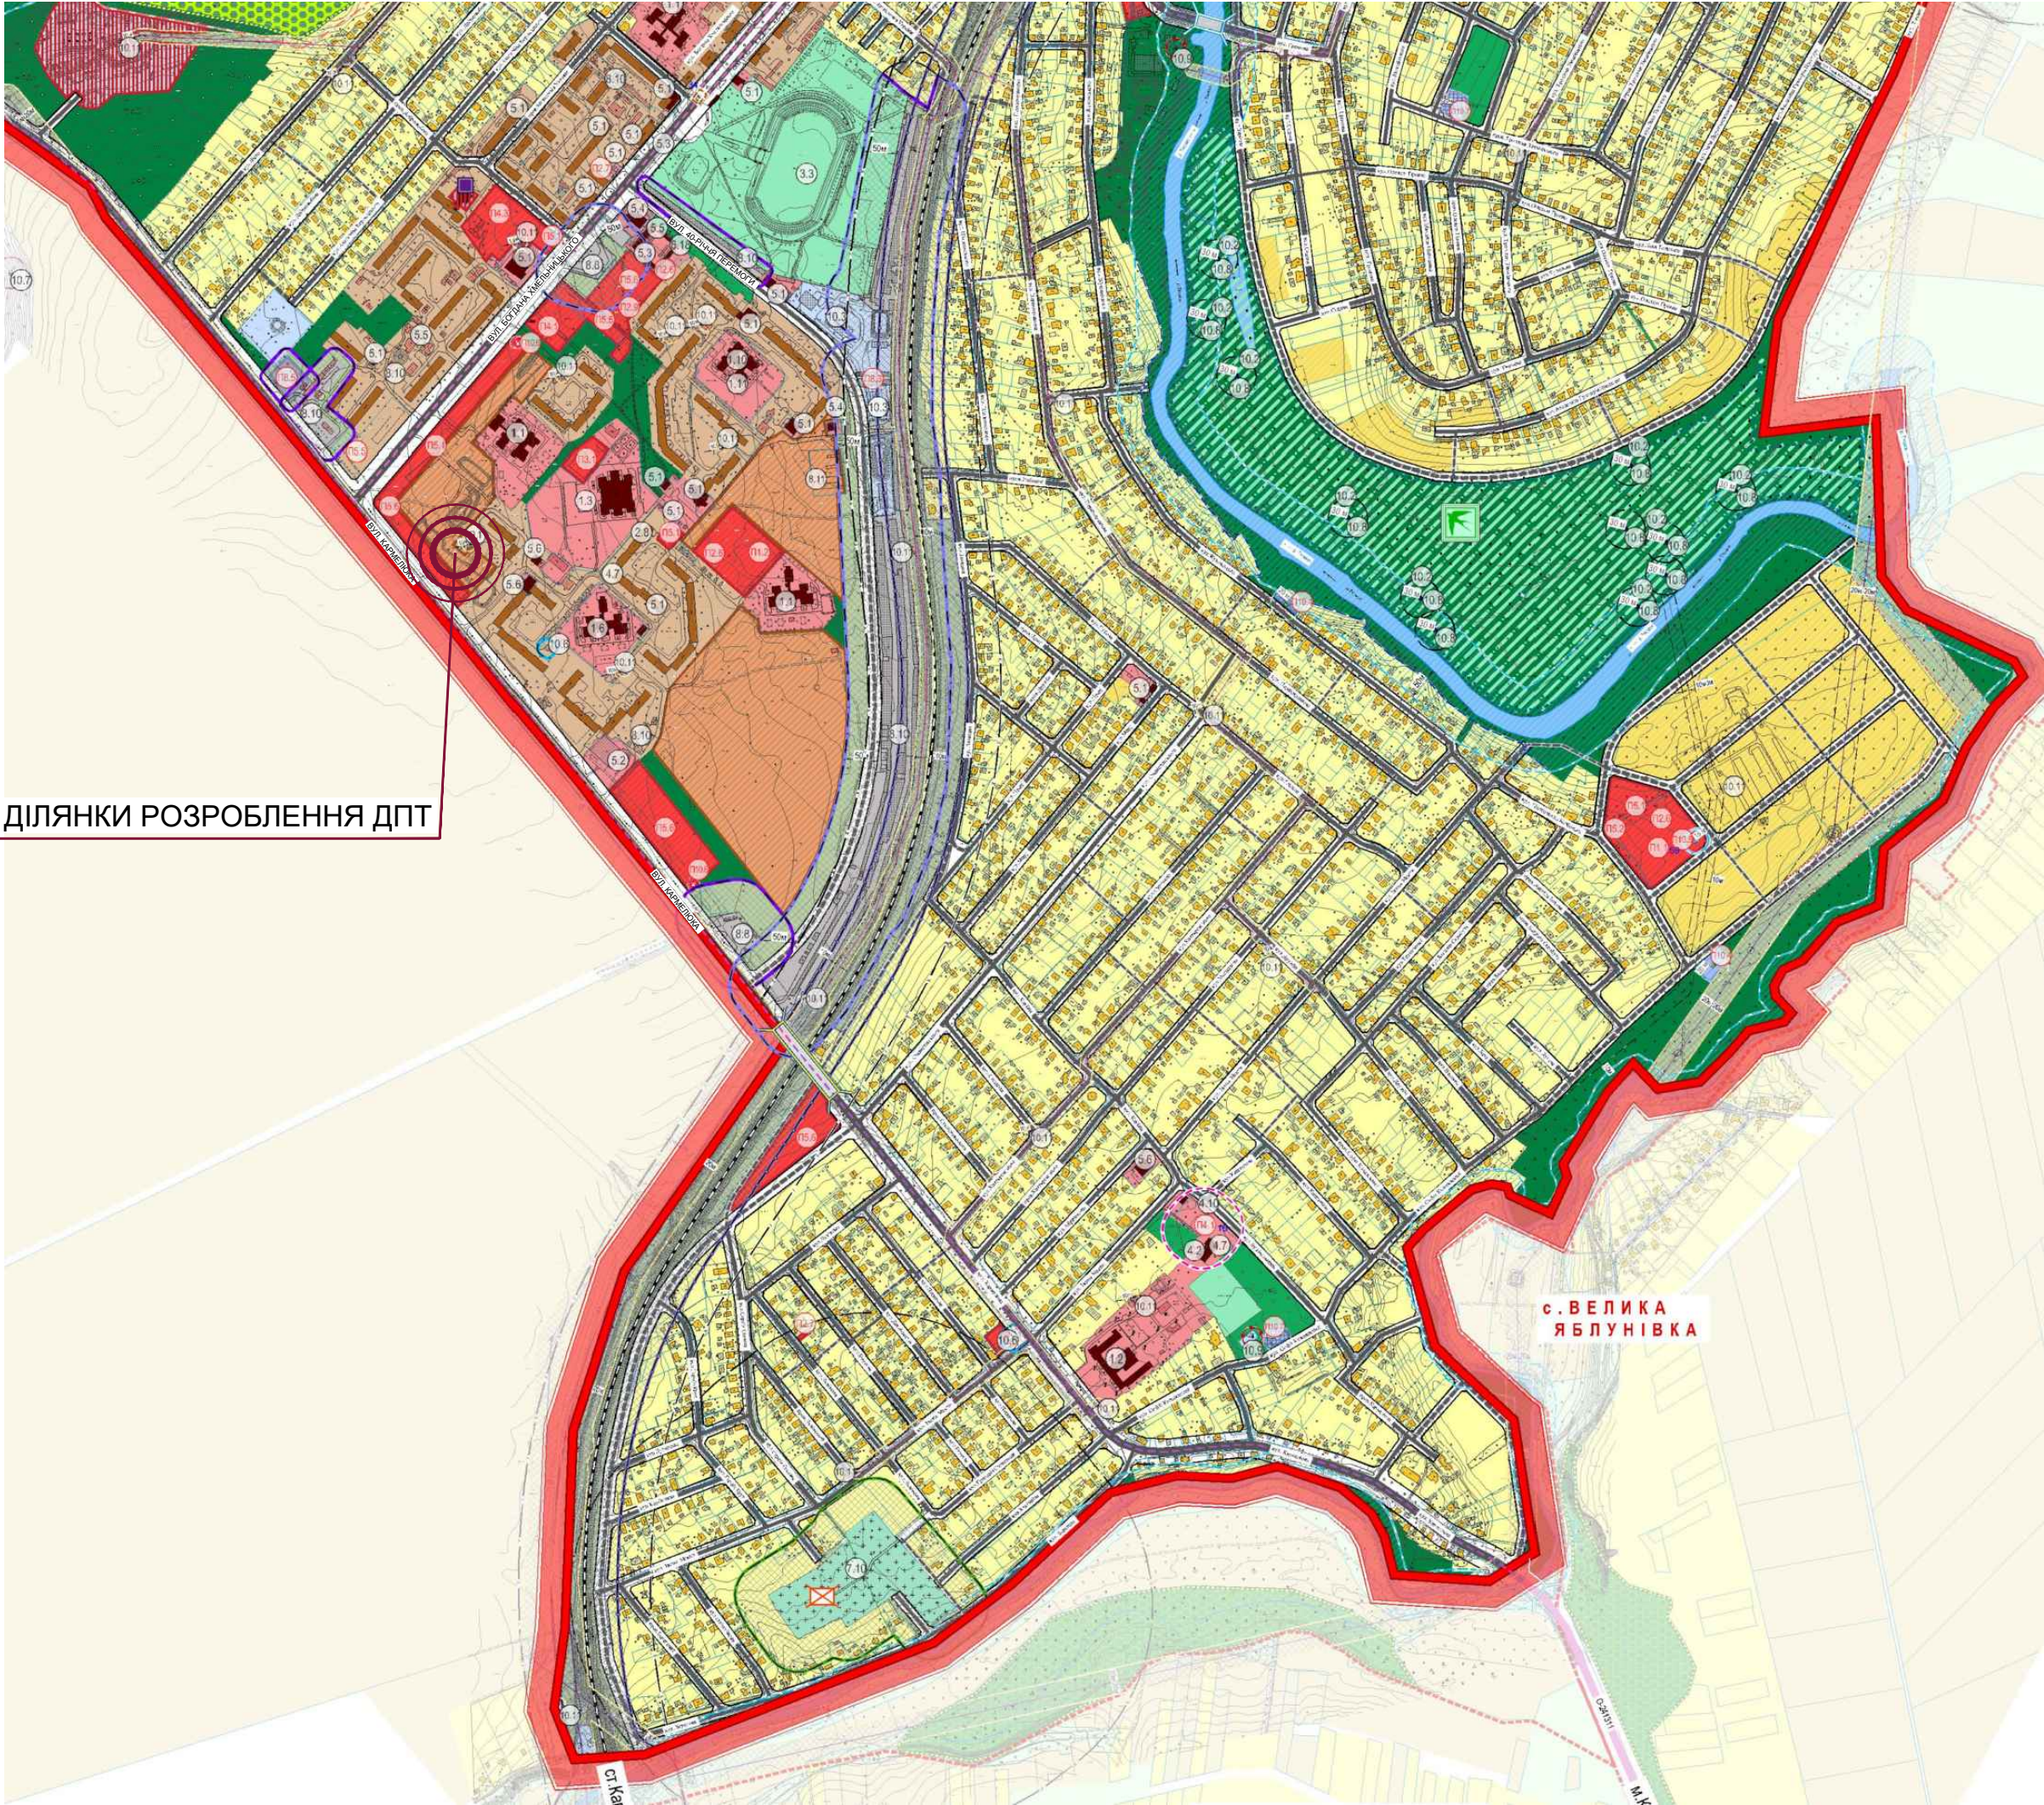

СМІЛА

ВНЕСЕННЯ ЗМІН ДО ДЕТАЛЬНОГО ПЛАНУ ТЕРИТОРІЇ, ОБМЕЖЕНОЇ ВУЛИЦЯМИ 40-РІЧЧЯ ПЕРЕМОГИ, БОГДАНА ХМЕЛЬНИЦЬКОГО, КАРМЕЛЮКА ТА ЛІНІЄЮ ІСНУЮЧОЇ ЖИТЛОВОЇ ЗАБУДОВИ ВЗДОВЖ ВУЛИЦІ БОГДАНА ХМЕЛЬНИЦЬКОГО, ЗАТВЕРДЖЕНОГО РІШЕННЯМ МІСЬКОЇ РАДИ ВІД 27.04.2015 № 67-2/ VI У М. СМІЛА ЧЕРКАСЬКОЇ ОБЛАСТІ

СХЕМА РОЗТАШУВАННЯ ТЕРИТОРІЇ ВНЕСЕННЯ ЗМІН ДО ДЕТАЛЬНОГО ПЛАНУ ТЕРИТОРІЇ В СИСТЕМІ ПЛАНУВАЛЬНОЇ СТРУКТУРИ НАСЕЛЕНОГО ПУНКТУ М 1:10 000

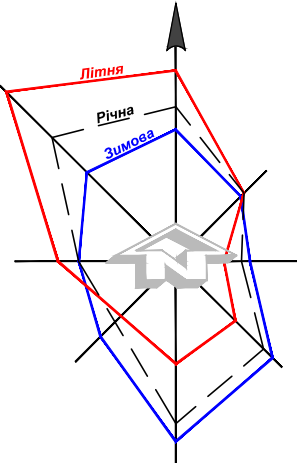

МІСЦЕ РОЗТАШУВАННЯ ДІЛЯНКИ РОЗРОБЛЕННЯ ДПТ

УМОВНІ ПОЗНАЧЕННЯ:

ІСНУЮЧІ	ПРОЕКТНІ	
		МЕЖА М. СМІЛА
		ТЕРИТОРІЇ САДИБНОЇ ЖИТЛОВОЇ ЗАБУДОВИ
		ТЕРИТОРІЇ БАГАТОКВАРТИРНОЇ ЖИТЛОВОЇ ЗАБУДОВИ
		ТЕРИТОРІЇ ГРОМАДСЬКИХ ЦЕНТРІВ (ЗАКЛАДІВ ОСВІТИ, КУЛЬТУРИ, ТОРГІВЛІ, ХАРЧУВАННЯ ТА ІНШ.)
		МАГІСТРАЛЬНІ ВУЛИЦІ

ЕКСПЛІКАЦІЯ:

- 1.1 - ЗАКЛАДИ ДОШКІЛЬНОЇ ОСВІТИ
- 1.3 - ЗАКЛАДИ СЕРЕДНЬОЇ ОСВІТИ
- 10.6 - ГАЗОРЕГУЛЯТОРНІ ПУНКТИ (ГРП, ШРП)
- 10.11 - ТРАНСФОРМАТОРНА ПІДСТАНЦІЯ
- П5.1 - ПІДПРИЄМСТВО ТОРГІВЛІ
- П5.6 - ЗАКЛАД КОМЕРЦІЙНОЇ ДІЯЛЬНОСТІ

СХЕМА РОЗТАШУВАННЯ ТЕРИТОРІЇ В ПЛАНУВАЛЬНІЙ СТРУКТУРІ НАСЕЛЕНОГО ПУНКТУ ВИКОНАНА НА ПІДСТАВІ МАТЕРІАЛІВ ГЕНЕРАЛЬНОГО ПЛАНУ М. СМІЛА, РОЗРОБЛЕНОГО ПРОЕКТНИМ ІНСТИТУТОМ СЛУЖБИ БЕЗПЕКИ УКРАЇНИ, М. КИЇВ, У 2021 РОЦІ

						96-23-00-ДПТ		
						ВНЕСЕННЯ ЗМІН ДО ДЕТАЛЬНОГО ПЛАНУ ТЕРИТОРІЇ, ОБМЕЖЕНОЇ ВУЛИЦЯМИ 40-РІЧЧЯ ПЕРЕМОГИ, БОГДАНА ХМЕЛЬНИЦЬКОГО, КАРМЕЛЮКА ТА ЛІНІЄЮ ІСНУЮЧОЇ ЖИТЛОВОЇ ЗАБУДОВИ ВЗДОВЖ ВУЛИЦІ БОГДАНА ХМЕЛЬНИЦЬКОГО, ЗАТВЕРДЖЕНОГО РІШЕННЯМ МІСЬКОЇ РАДИ ВІД 27.04.2015 № 67-2/ VI У М. СМІЛА ЧЕРКАСЬКОЇ ОБЛАСТІ		
Змін.	Кільк.	Аркуш	№ док.	Підпис	Дата	Стадія	Аркуш	Аркушів
						ДПТ	1	
ГАП	Чеберяк				04.24	Схема розташування території внесення змін до детального плану території в системі планувальної структури населеного пункту М 1:10 000		
Розроб.	Чеберяк				04.24			
						ФОП Чеберяк Ю.В. кваліфікаційний сертифікат Серія АА № 002714		