



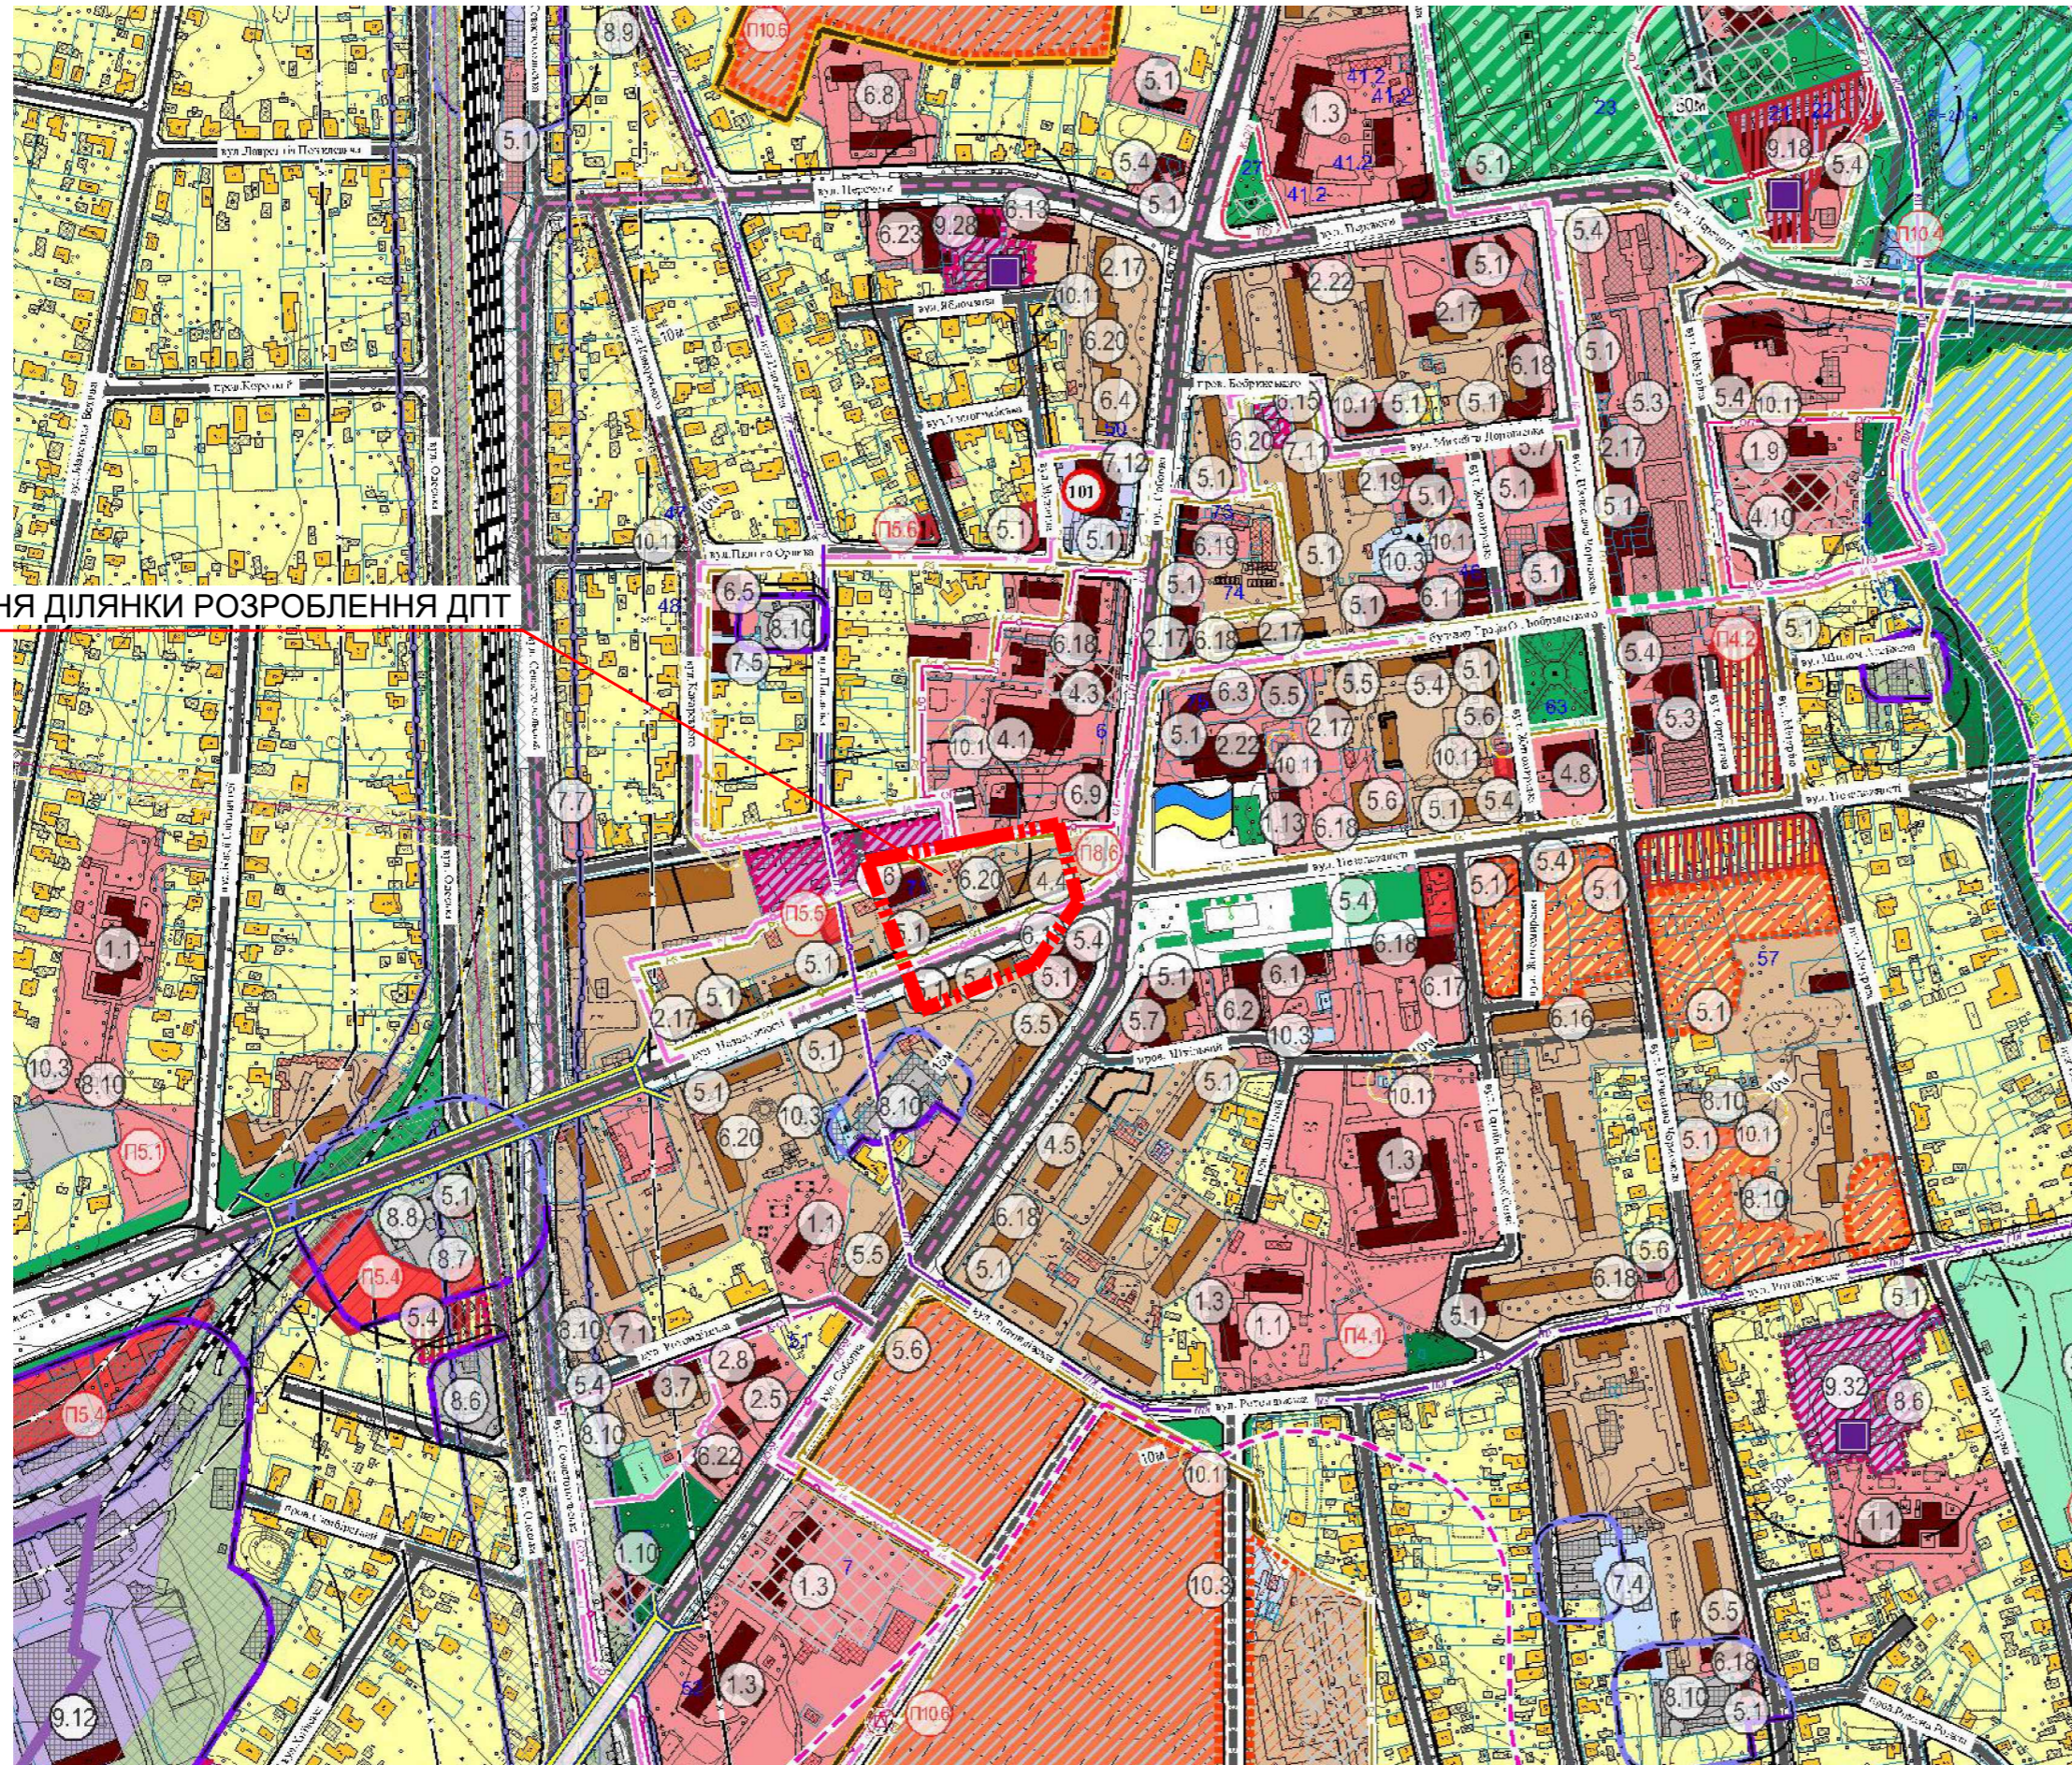

# СМІЛА

## ДЕТАЛЬНИЙ ПЛАН ТЕРИТОРІЇ МІЖ БАГАТОКВАРТИРНИМИ ЖИТЛОВИМИ БУДИНКАМИ № 22 ТА № 26 ПО ВУЛ. НЕЗАЛЕЖНОСТІ У М. СМІЛА, ЧЕРКАСЬКОГО РАЙОНУ, ЧЕРКАСЬКОЇ ОБЛАСТІ

### СХЕМА РОЗТАШУВАННЯ ТЕРИТОРІЇ ДЕТАЛЬНОГО ПЛАНУ ТЕРИТОРІЇ В СИСТЕМІ ПЛАНУВАЛЬНОЇ СТРУКТУРИ НАСЕЛЕНОГО ПУНКТУ М 1:5000

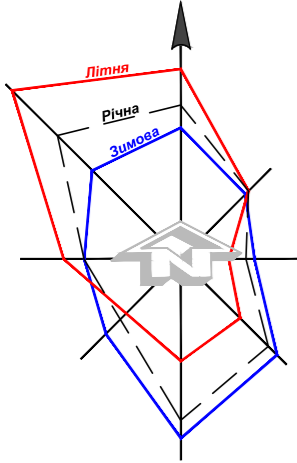

МІСЦЕ РОЗТАШУВАННЯ ДІЛЯНКИ РОЗРОБЛЕННЯ ДПТ

#### УМОВНІ ПОЗНАЧЕННЯ:

ІСНЮЮЧІ	ПРОЕКТНІ	
		МЕЖА М. СМІЛА
		ТЕРИТОРІЯ БАГАТОКВАРТИРНОЇ ЖИТЛОВОЇ ЗАБУДОВИ
		ТЕРИТОРІЯ ГРОМАДСЬКИХ ЦЕНТРІВ (ЗАКЛАДІВ ОСВІТИ, КУЛЬТУРИ, ТОРГІВЛІ, ХАРЧУВАННЯ ТА ІНШ.)
		ТЕРИТОРІЯ РЕКОНСТРУКЦІЇ ПІД ЖИТЛОВО-ГРОМАДСЬКУ ЗАБУДОВУ
		МАГІСТРАЛЬНІ ВУЛИЦІ

#### ЕКСПЛІКАЦІЯ:

- 4.4 - СМІЛЯНСЬКА МІСЬКА БІБЛІОТЕКА ІМ. О. ЖУРЛИВОЇ
- 5.1 - ПІДПРИЄМСТВА ТОРГІВЛІ
- 5.4 - ПІДПРИЄМСТВА ХАРЧУВАННЯ (ЗАКЛАДИ РЕСТОРАННОГО ГОСПОДАРСТВА)
- 6.18 - ВІДДІЛЕННЯ І ФІЛІЇ БАНКІВСЬКИХ УСТАНОВ
- 6.20 - НОТАРІАЛЬНА КОНТОРА

СХЕМА РОЗТАШУВАННЯ ТЕРИТОРІЇ В ПЛАНУВАЛЬНІЙ СТРУКТУРІ НАСЕЛЕНОГО ПУНКТУ ВИКОНАНА НА ПІДСТАВІ МАТЕРІАЛІВ ГЕНЕРАЛЬНОГО ПЛАНУ М. СМІЛА, РОЗРОБЛЕНОГО ПРОЕКТНИМ ІНСТИТУТОМ СЛУЖБИ БЕЗПЕКИ УКРАЇНИ, М. КИЇВ, У 2021 РОЦІ

Змін.						27-24-00-ДПТ		
ДЕТАЛЬНИЙ ПЛАН ТЕРИТОРІЇ МІЖ БАГАТОКВАРТИРНИМИ ЖИТЛОВИМИ БУДИНКАМИ № 22 ТА № 26 ПО ВУЛ. НЕЗАЛЕЖНОСТІ У М. СМІЛА, ЧЕРКАСЬКОГО РАЙОНУ, ЧЕРКАСЬКОЇ ОБЛАСТІ						Стадія	Аркуш	Аркушів
Детальний план території						ДПТ	1	
ГАП	Чеберяк			04.24		Схема розташування території детального плану території в системі планувальної структури населеного пункту М 1:5000		
Розроб.	Чеберяк			04.24		ФОП Чеберяк Ю.В. кваліфікаційний сертифікат Серія АА № 002714		