



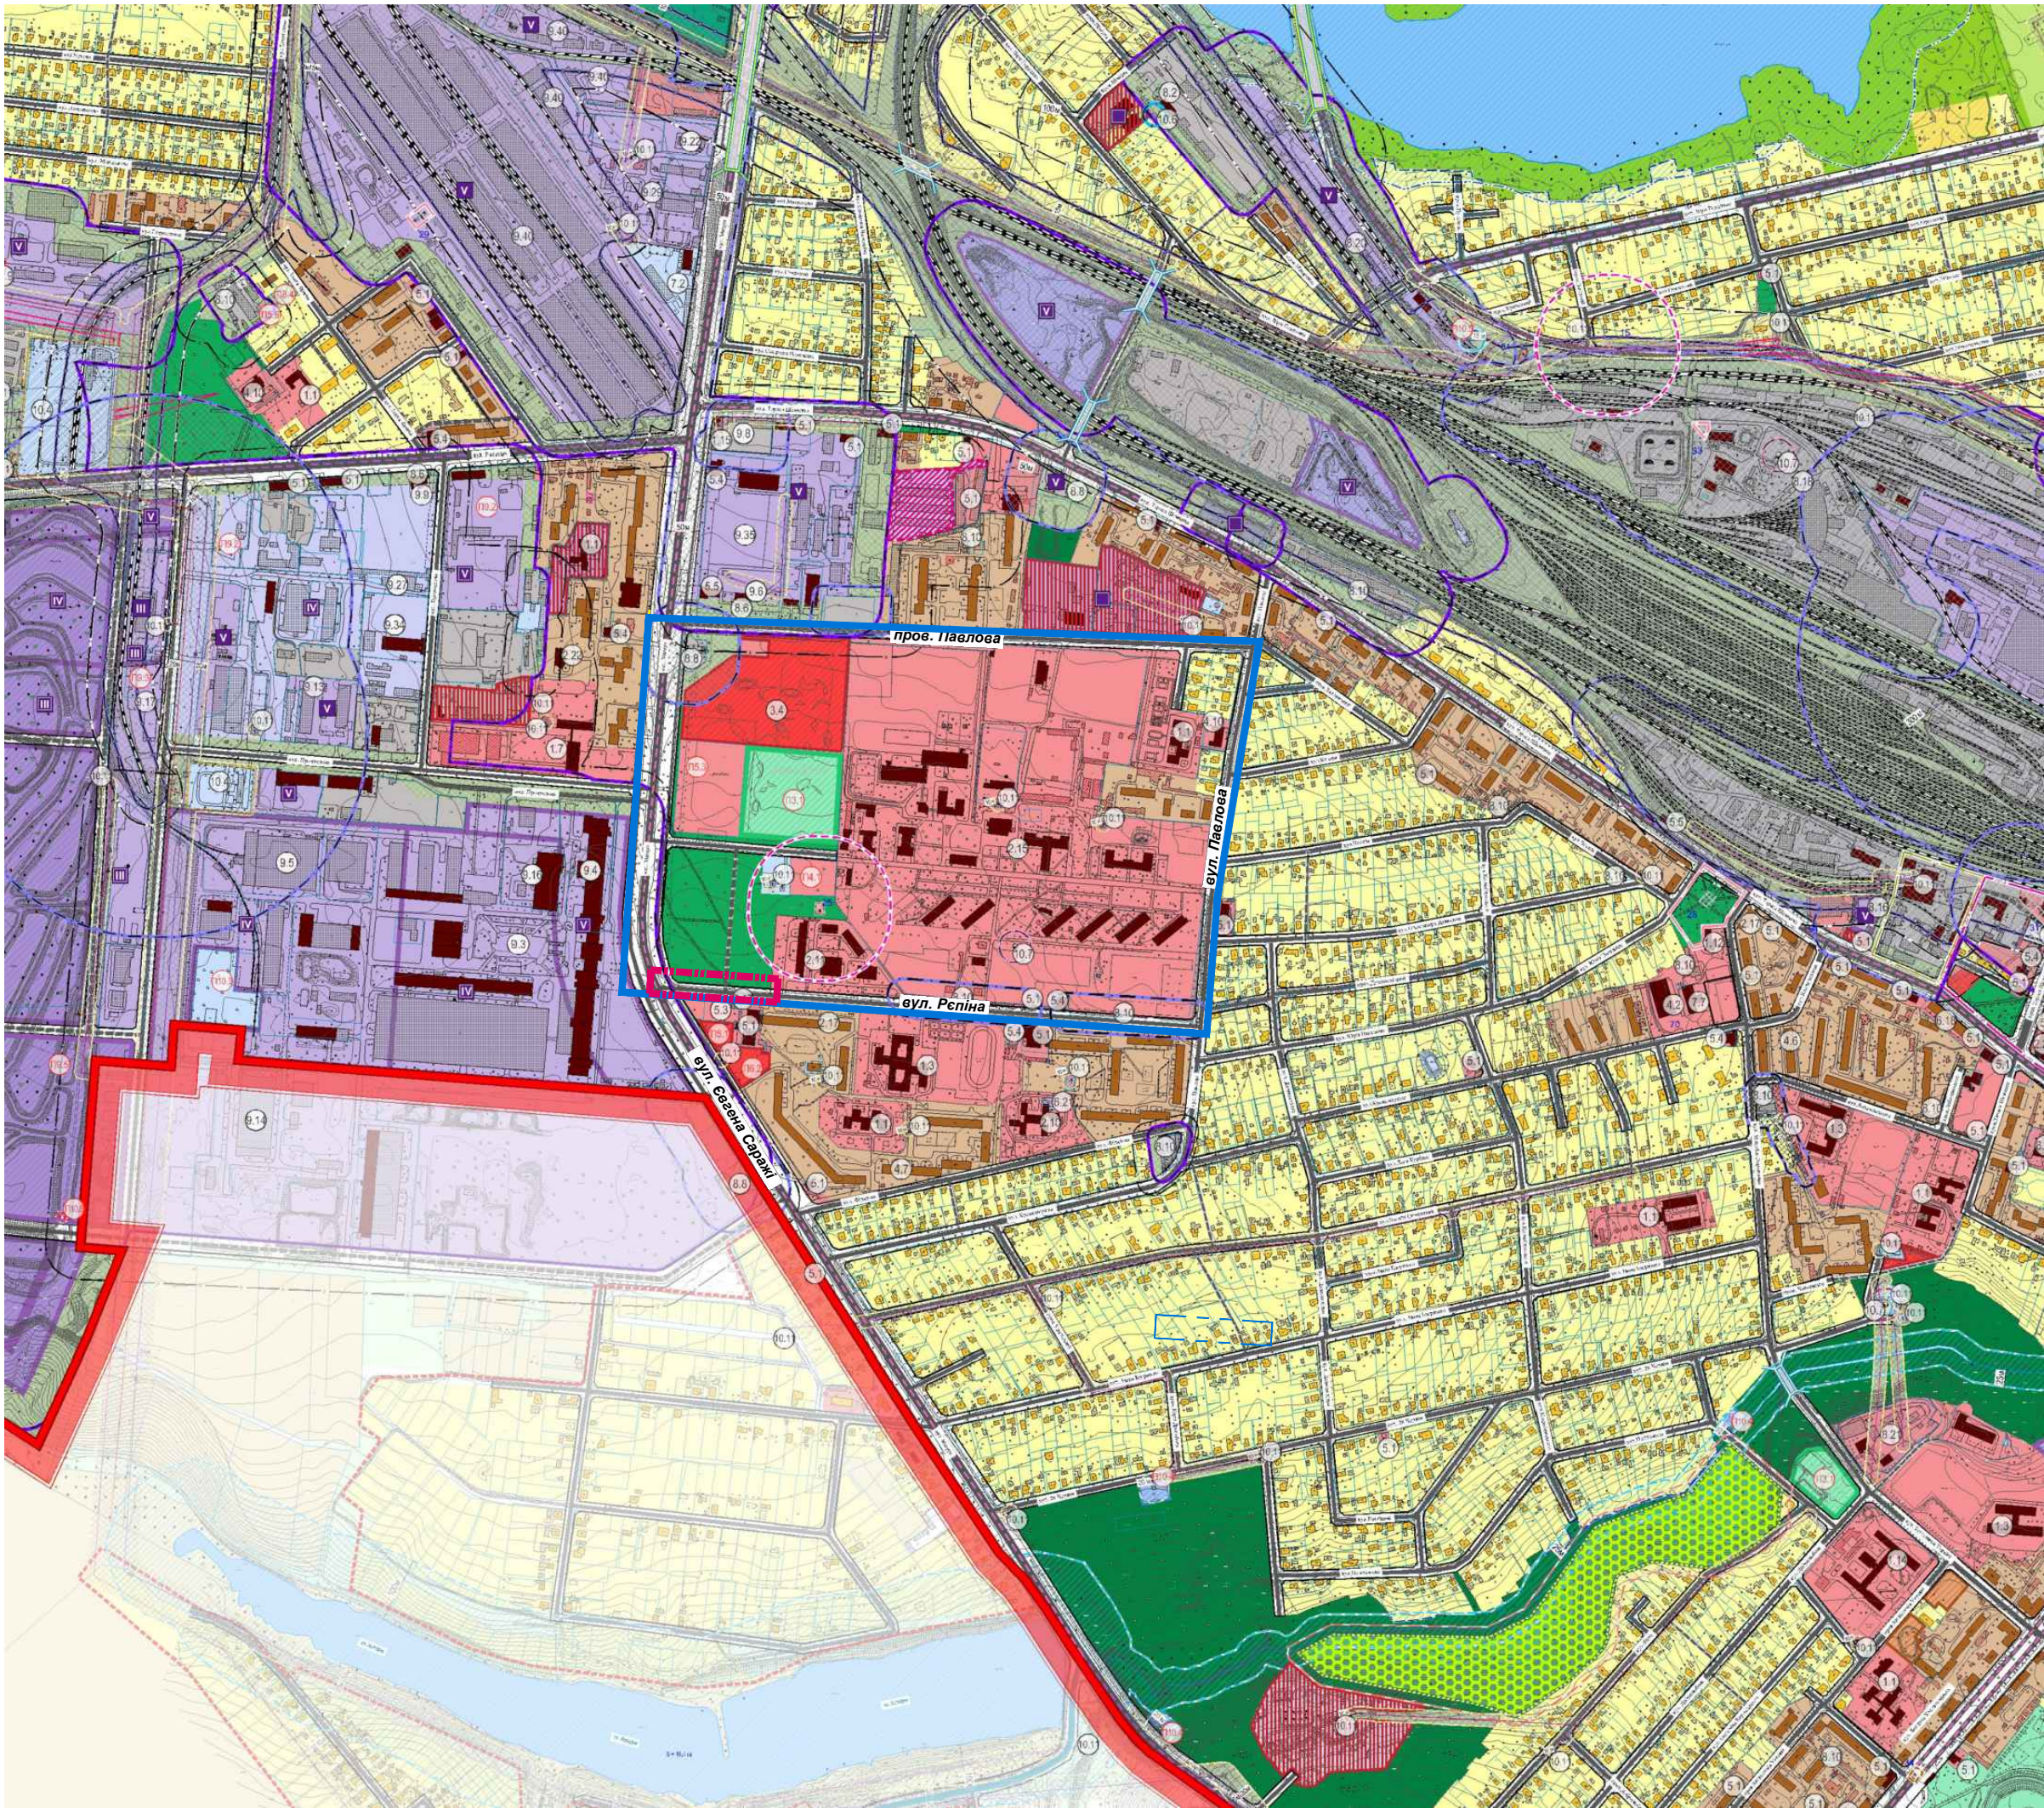

СМІЛА

ВНЕСЕННЯ ЗМІН ДО ДЕТАЛЬНОГО ПЛАНУ ТЕРИТОРІЇ, ОБМЕЖЕНОЇ ВУЛИЦЯМИ МАЗУРА, РЄПІНА, ПАВЛОВА, ПРОВ. ПАВЛОВА, ЗАТВЕРДЖЕНОГО РІШЕННЯМ МІСЬКОЇ РАДИ ВІД 27.03.2014 № 51-18/ VI У М. СМІЛА ЧЕРКАСЬКОЇ ОБЛАСТІ

СХЕМА РОЗТАШУВАННЯ ТЕРИТОРІЇ ДЕТАЛЬНОГО ПЛАНУ ТЕРИТОРІЇ В СИСТЕМІ ПЛАНУВАЛЬНОЇ СТРУКТУРИ НАСЕЛЕНОГО ПУНКТУ М 1:10 000

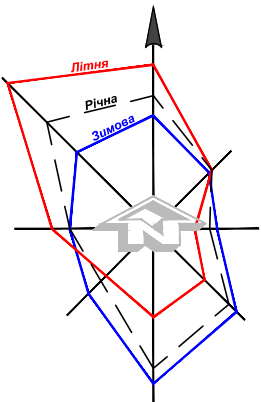

УМОВНІ ПОЗНАЧЕННЯ:

ІСНУЮЧІ	ПРОЕКТНІ	
		МЕЖА М. СМІЛА
		ТЕРИТОРІЇ САДИБНОЇ ЖИТЛОВОЇ ЗАБУДОВИ
		ТЕРИТОРІЇ БАГАТОКВАРТИРНОЇ ЖИТЛОВОЇ ЗАБУДОВИ
		ТЕРИТОРІЇ ГРОМАДСЬКИХ ЦЕНТРІВ (ЗАКЛАДІВ ОСВІТИ, КУЛЬТУРИ, ТОРГІВЛІ, ХАРЧУВАННЯ ТА ІНШ.)
		ЗЕЛЕНІ НАСАДЖЕННЯ ЗАГАЛЬНОГО КОРИСТУВАННЯ
		МАГІСТРАЛЬНІ ВУЛИЦІ
		ЖИТЛОВІ ВУЛИЦІ
		ТЕРИТОРІЯ, НА ЯКУ РОЗРОБЛЕНИЙ "ДЕТАЛЬНИЙ ПЛАН ТЕРИТОРІЇ, ОБМЕЖЕНОЇ ВУЛ. МАЗУРА, ВУЛ. ПАВЛОВА ТА ПРОВ. ПАВЛОВА" ТА ЗАТВЕРДЖЕНИЙ РІШЕННЯМ СЕСІЇ СМІЛЯНСЬКОЇ МІСЬКОЇ РАДИ ВІД 27.03.2017 № 51-18/VI
		ТЕРИТОРІЯ ВНЕСЕННЯ ЗМІН ДО ДЕТАЛЬНОГО ПЛАНУ ТЕРИТОРІЇ

ЕКСПЛІКАЦІЯ:

- 2.11 - СПЕЦІАЛІЗОВАНА МЕДИКО-САНИТАРНА ЧАСТИНА № 14
- 2.17 - СТАНЦІЯ ШВИДКОЇ МЕДИЧНОЇ ДОПОМОГИ (РЕКОНСТРУКЦІЯ)
- 5.1 - ПІДПРИЄМСТВА ТОРГІВЛІ
- 5.3 - РИНКОВІ КОМПЛЕКСИ
- 10.11 - ТРАНСФОРМАТОРНА ПІДСТАНЦІЯ
- П5.1 - ПІДПРИЄМСТВО ТОРГІВЛІ
- П6.2 - ЮРИДИЧНА УСТАНОВА

СХЕМА РОЗТАШУВАННЯ ТЕРИТОРІЇ В ПЛАНУВАЛЬНІЙ СТРУКТУРІ НАСЕЛЕНОГО ПУНКТУ ВИКОНАНА НА ПІДСТАВІ МАТЕРІАЛІВ ГЕНЕРАЛЬНОГО ПЛАНУ М. СМІЛА, РОЗРОБЛЕНОГО ПРОЕКТНИМ ІНСТИТУТОМ СЛУЖБИ БЕЗПЕКИ УКРАЇНИ, М. КИЇВ, У 2021 РОЦІ

Зам. інв. №	
Підпис і дата	
Інв. № ориг.	

						106-24-00-ДПТ		
						ВНЕСЕННЯ ЗМІН ДО ДЕТАЛЬНОГО ПЛАНУ ТЕРИТОРІЇ, ОБМЕЖЕНОЇ ВУЛИЦЯМИ МАЗУРА, РЄПІНА, ПАВЛОВА, ПРОВ. ПАВЛОВА, ЗАТВЕРДЖЕНОГО РІШЕННЯМ МІСЬКОЇ РАДИ ВІД 27.03.2014 № 51-18/VI У М. СМІЛА ЧЕРКАСЬКОЇ ОБЛАСТІ		
Змін.	Кільк.	Аркуш	№ док.	Підпис	Дата			
						Детальний план території		
ГАП	Чеберяк			11.24		ДПТ	1	
Розроб.	Чеберяк			11.24		Схема розташування території детального плану території в системі планувальної структури населеного пункту М 1:10 000		
						ФОП Чеберяк Ю.В. кваліфікаційний сертифікат Серія АА № 002714		