



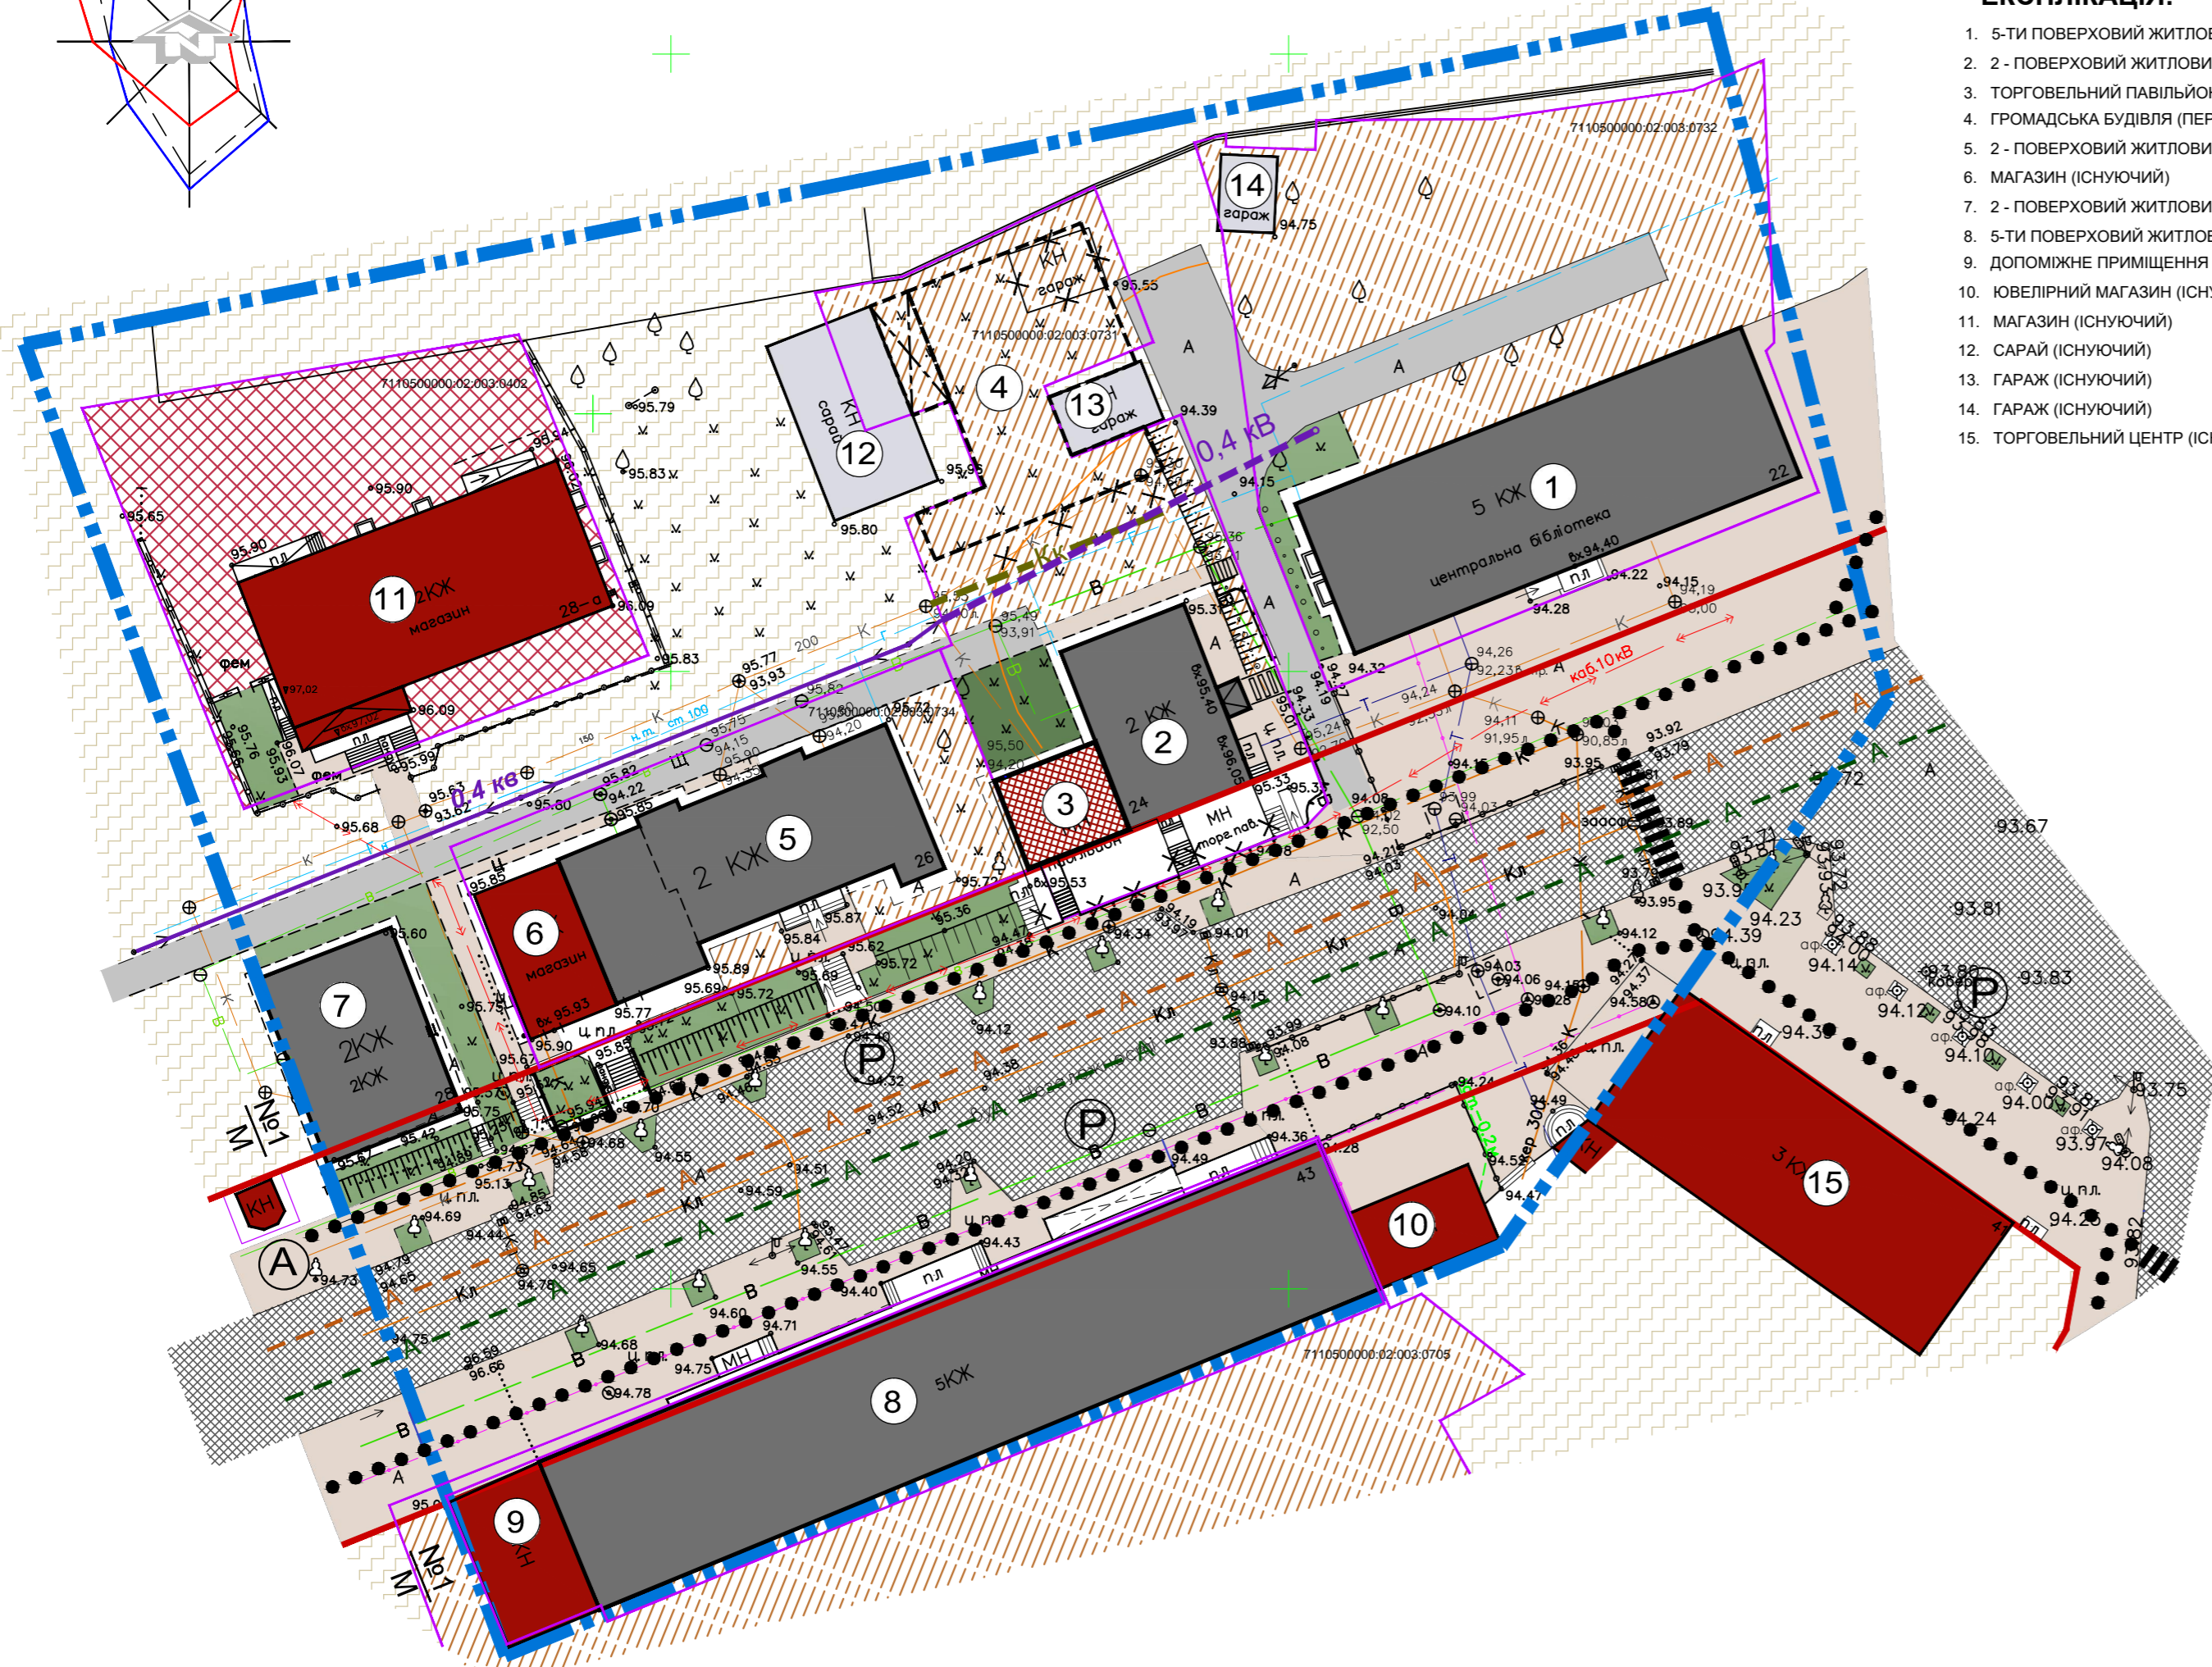

# СМІЛА

## ДЕТАЛЬНИЙ ПЛАН ТЕРИТОРІЇ МІЖ БАГАТОКВАРТИРНИМИ ЖИТЛОВИМИ БУДИНКАМИ № 22 ТА № 26 ПО ВУЛ. НЕЗАЛЕЖНОСТІ У М. СМІЛА, ЧЕРКАСЬКОГО РАЙОНУ, ЧЕРКАСЬКОЇ ОБЛАСТІ

### СХЕМА ТРАНСПОРТНОЇ МОБІЛЬНОСТІ ТА ІНФРАСТРУКТУРИ М 1:500

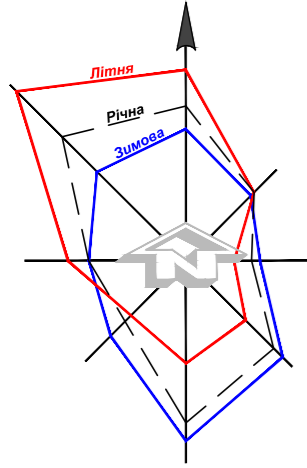


#### ЕКСПЛІКАЦІЯ:

- 5-ТИ ПОВЕРХОВИЙ ЖИТЛОВИЙ БУДИНОК № 22 (ІСНЮЮЧИЙ)
- 2 - ПОВЕРХОВИЙ ЖИТЛОВИЙ БУДИНОК № 24 (ІСНЮЮЧИЙ)
- ТОРГОВЕЛЬНИЙ ПАВІЛЬОН (ПРОЕКТ.)
- ГРОМАДСЬКА БУДІВЛЯ (ПЕРСПЕКТИВА)
- 2 - ПОВЕРХОВИЙ ЖИТЛОВИЙ БУДИНОК № 26 (ІСНЮЮЧИЙ)
- МАГАЗИН (ІСНЮЮЧИЙ)
- 2 - ПОВЕРХОВИЙ ЖИТЛОВИЙ БУДИНОК № 28 (ІСНЮЮЧИЙ)
- 5-ТИ ПОВЕРХОВИЙ ЖИТЛОВИЙ БУДИНОК № 43 (ІСНЮЮЧИЙ)
- ДОПОМІЖНЕ ПРИМІЩЕННЯ МАГАЗИНУ "ДЕЛІКАТ" (ІСНЮЮЧЕ)
- ЮВЕЛІРНИЙ МАГАЗИН (ІСНЮЮЧИЙ)
- МАГАЗИН (ІСНЮЮЧИЙ)
- САРАЙ (ІСНЮЮЧИЙ)
- ГАРАЖ (ІСНЮЮЧИЙ)
- ГАРАЖ (ІСНЮЮЧИЙ)
- ТОРГОВЕЛЬНИЙ ЦЕНТР (ІСНЮЮЧИЙ)

#### УМОВНІ ПОЗНАЧЕННЯ:

існуючі	проєктуємі	<b>МЕЖІ:</b>
		РОЗРОБЛЕННЯ ДПТ
		ЗЕМЛЕКОРИСТУВАННЯ
		<b>ТЕРИТОРІЇ:</b>
		ЖИТЛОВОЇ БАГАТОКВАРТИРНОЇ ЗАБУДОВИ 10101.0
		ГРОМАДСЬКОЇ ЗАБУДОВИ (ЗАКЛАДІВ ТОРГІВЛІ, ГРОМАДСЬКОГО ХАРЧУВАННЯ ТА ПОБУТОВОГО ОБСЛУГОВУВАННЯ 10205.0)
		ЗЕМЕЛЬ ЗАПАСУ КОМУНАЛЬНОЇ ВЛАСНОСТІ
		ОЗЕЛЕНЕННЯ
		<b>ВУЛИЧНО-ДОРОЖНЯ МЕРЕЖА:</b>
		МАГІСТРАЛЬНА ВУЛИЦЯ (В ЧЕРВОНИХ ЛІНІЯХ)
		ПРОЇЗДИ З АСФАЛЬТОБЕТОННИМ ПОКРИТТЯМ
		ТРОТУАРИ, МАЙДАНЧИКИ
		АВТОСТОЯНКА
		АВТОБУСНА ЗУПИНКА
		ПІШОХІДНИЙ ПЕРЕХІД
		МАРШРУТ ЗОВНІШНЬОГО АВТОМОБІЛЬНОГО ТРАНСПОРТУ
		МАРШРУТ ВНУТРІШНЬОГО АВТОМОБІЛЬНОГО ТРАНСПОРТУ
		ОСНОВНІ ШЛЯХИ РУХУ ПІШОХІДІВ
		<b>ПЛАНУВАЛЬНІ ОБМЕЖЕННЯ:</b>
		ЧЕРВОНІ ЛІНІЇ
		<b>БУДІВЛІ ТА СПОРУДИ:</b>
		ЖИТЛОВИЙ БУДИНОК ТА СПОРУДА
		ГРОМАДСЬКА БУДІВЛЯ ТА СПОРУДА
		ПЕРСПЕКТИВНА ГРОМАДСЬКА БУДІВЛЯ
		ГОСПОДАРСЬКА БУДІВЛЯ ТА СПОРУДА

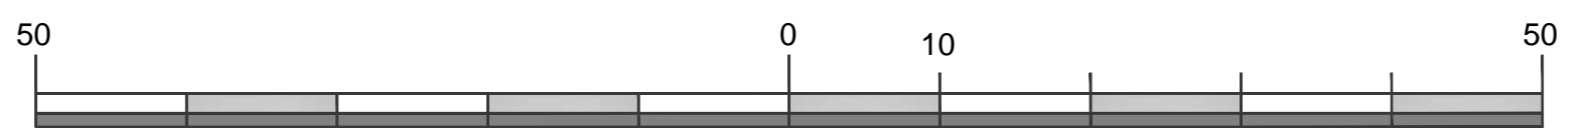

Зам. інв. №
Підпис і дата
Інв. № ориг.

<b>27-24-00-ДПТ</b>					
ДЕТАЛЬНИЙ ПЛАН ТЕРИТОРІЇ МІЖ БАГАТОКВАРТИРНИМИ ЖИТЛОВИМИ БУДИНКАМИ № 22 ТА № 26 ПО ВУЛ. НЕЗАЛЕЖНОСТІ У М. СМІЛА, ЧЕРКАСЬКОГО РАЙОНУ, ЧЕРКАСЬКОЇ ОБЛАСТІ					
Змін.	Кільк.	Аркуш	№ док.	Підпис	Дата
Детальний план території				Стадія	Аркуш
				ДПТ	5
ГАП	Чеберяк		04.24		
Розроб.	Чеберяк		04.24		
Схема транспортної мобільності та інфраструктури М 1:500				ФОП Чеберяк Ю.В. кваліфікаційний сертифікат Серія АА № 002714	
Формат А2					