ДЕТАЛЬНИЙ ПЛАН ТЕРИТОРІЇ ВЗДОВЖ ВУЛИЦІ НЕЗАЛЕЖНОСТІ МІЖ БУДІВЛЕЮ № 104-А ТА ПРИБЕРЕЖНОЮ ЗАХИСНОЮ СМУГОЮ Р. СРІБЛЯНКА У М. СМІЛА, ЧЕРКАСЬКОГО РАЙОНУ, ЧЕРКАСЬКОЇ ОБЛАСТІ

СХЕМА СУЧАСНОГО ВИКОРИСТАННЯ ТЕРИТОРІЇ ТА СХЕМА ІСНУЮЧИХ ОБМЕЖЕНЬ У ВИКОРИСТАННІ ЗЕМЕЛЬ М 1:500

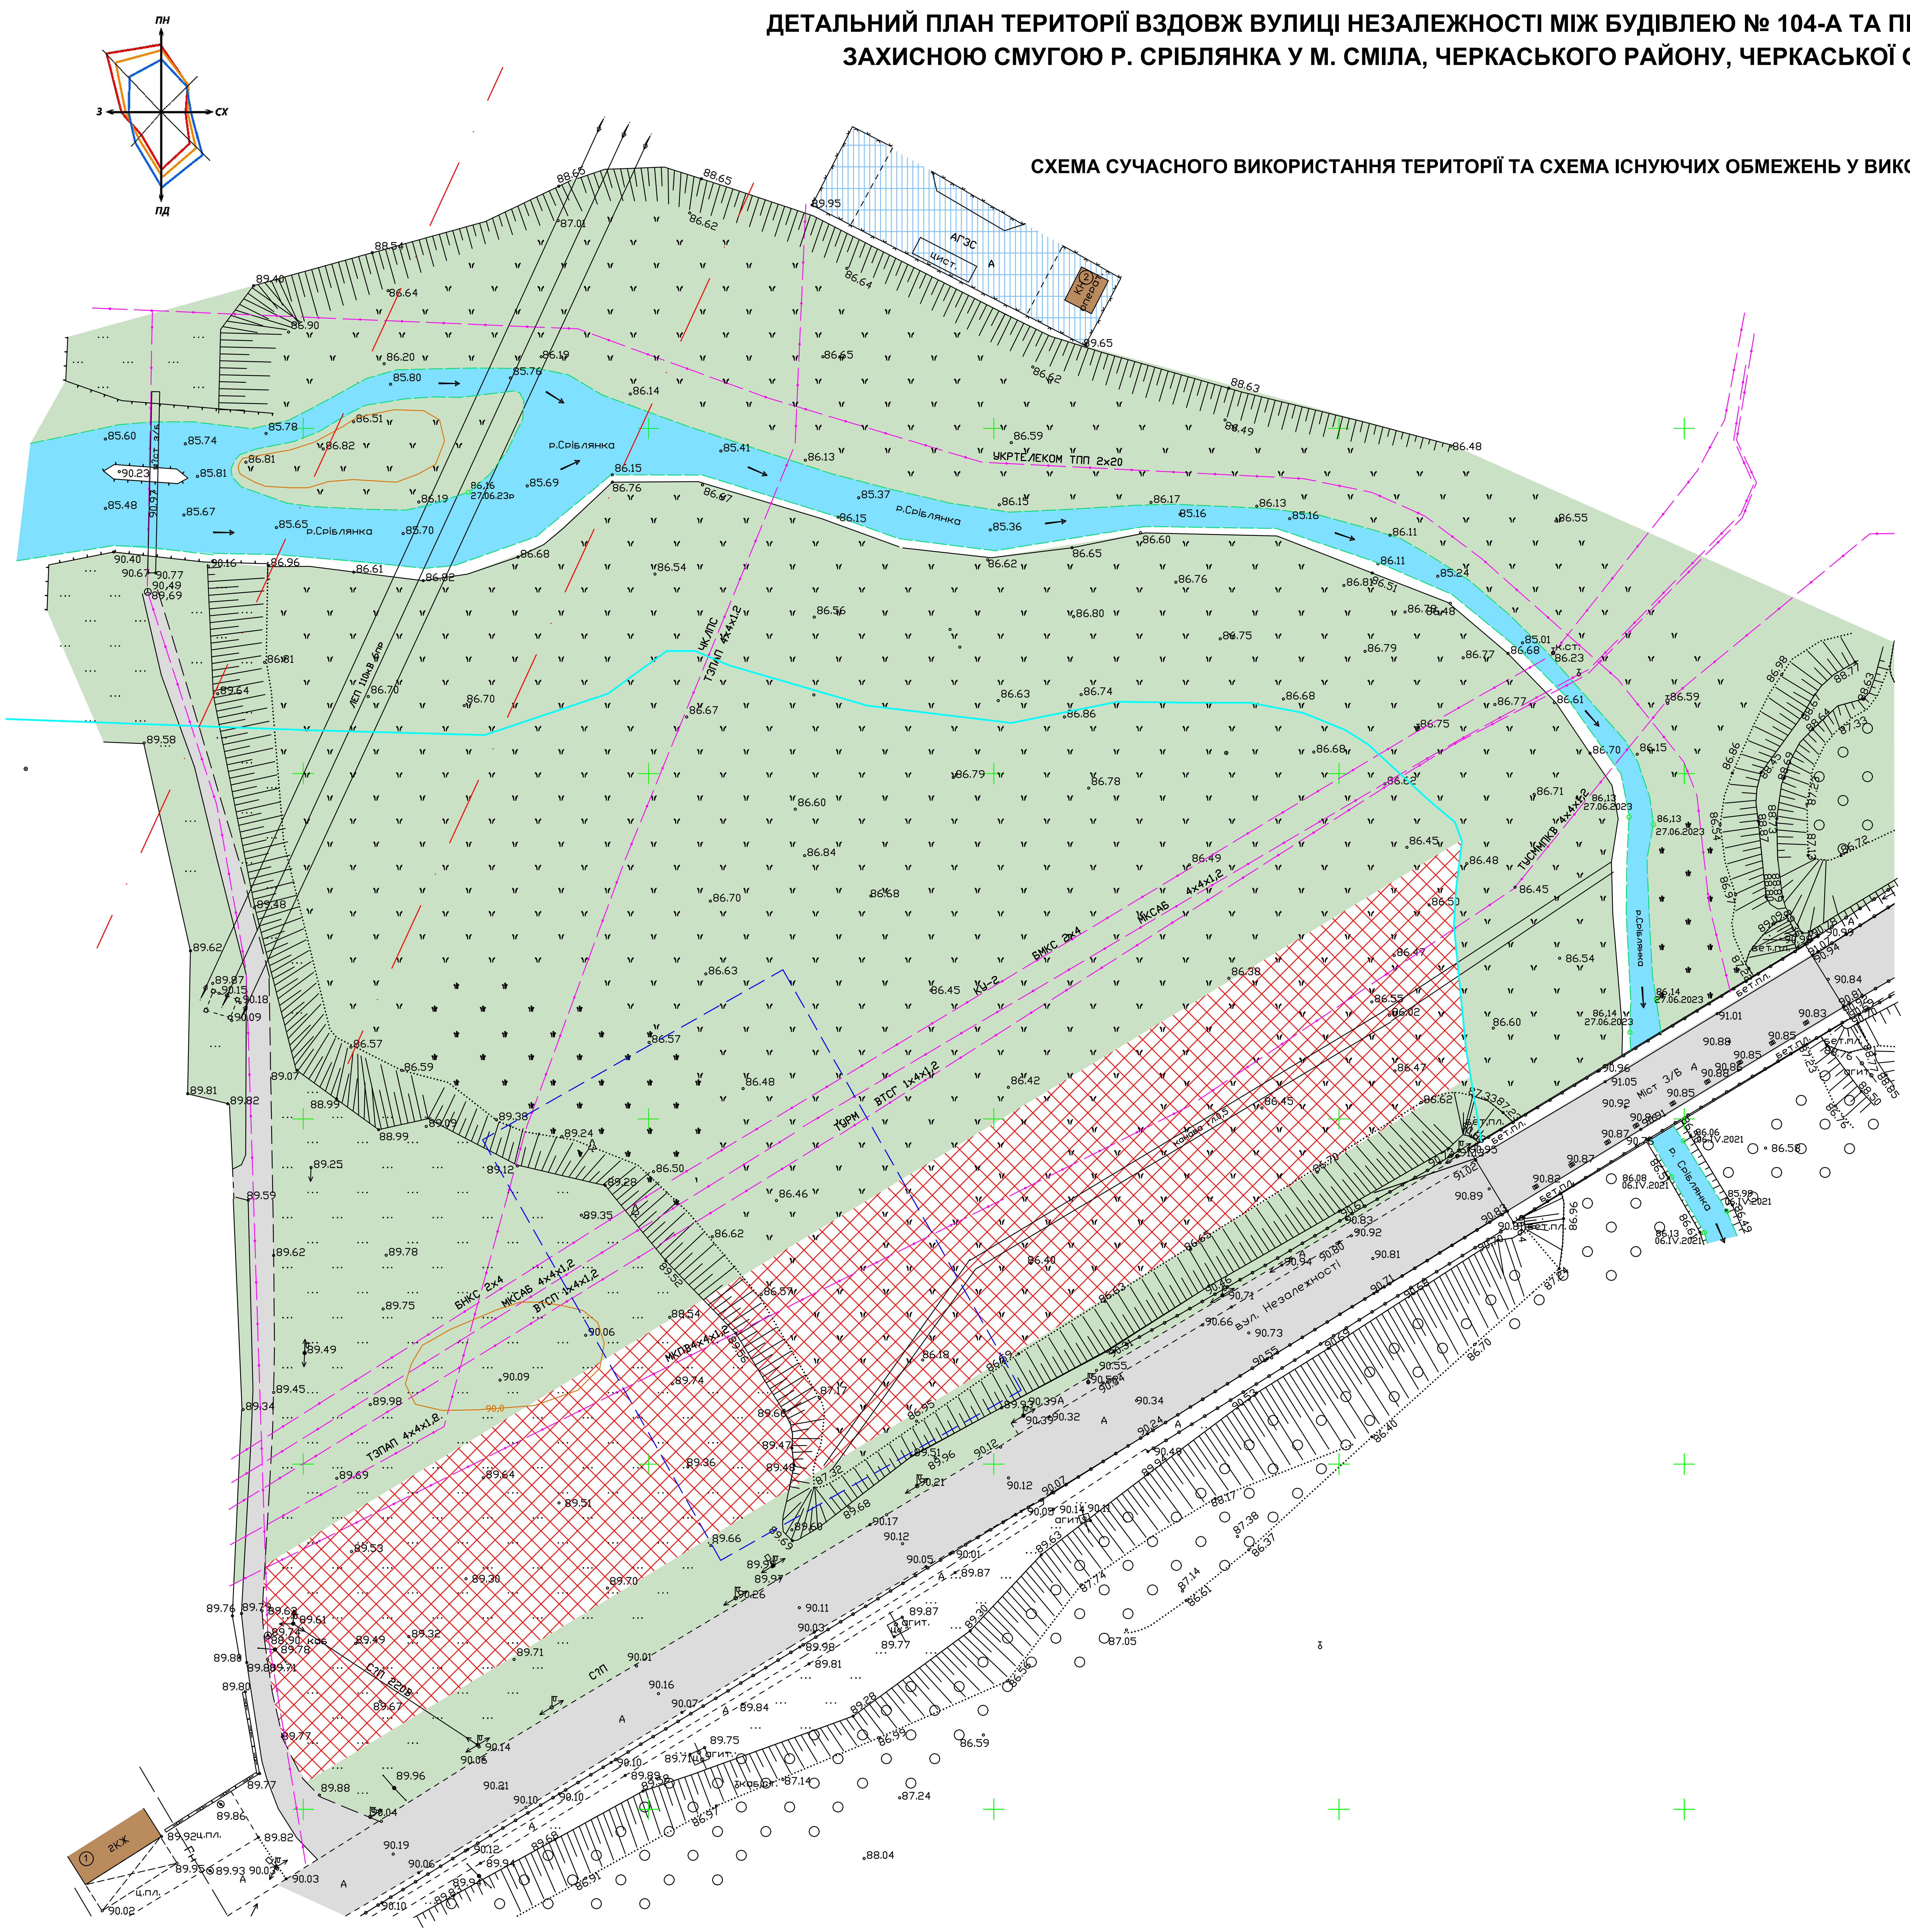
ПН
СХ
ПД
З
р.Сріблянка
АГЗС
УКРТЕЛЕКОМ ТПП 2х20
ВНКС 2х4
МКСАБ 4х4х1.2
ВТСП 1х4х1.2
ТЗПАП 4х4х1.2
вул. Незалежності
Міст 3/Б
СТП
1
2
ККЖ

УМОВНІ ПОЗНАЧЕННЯ:

▭	Межі проєктуємих ділянок
🟫	Існуючі будівлі та споруди
▦	Землі промисловості, транспорту, зв'язку, енергетики, оборони та іншого призначення
▨	Територія громадської забудови
⬜	Проїзди, майданчики
🟩	Зелені насадження загального користування
▢	Прибережна захисна смуга р.Сріблянка
🟦	Річка Сріблянка
▭	Існуючі обмеження

ЕКСПЛІКАЦІЯ БУДІВЕЛЬ І СПОРУД:

1. Кафе "Салют";
2. Операторська АГЗС;

Змін.	Кільк.	Аркуш	№док.	Підпис	Дата	
						Внесення змін до детального плану території на вул. Незалежності, обмеженої лініями садибної забудови пров. Ольги Павловської, вул. першодрукаря Івана Федорова та межею міста у м. Сміла Черкаської області

					Стадія	Аркуш	Аркушів
					ДПТ	2	
ГАП	Чеберяк						
Розробив	Чеберяк			Схема сучасного використання території та схема існуючих обмежень у використанні земель М 1:500	ФОП Чеберяк Ю.В, Сертифікат Серія АА №002633		