СМІЛА

ВНЕСЕННЯ ЗМІН ДО ДЕТАЛЬНОГО ПЛАНУ ТЕРИТОРІЇ ВЗДОВЖ НАБЕРЕЖНОЇ ВОДОСХОВИЩА НА Р. ТЯСМИН МІЖ ВУЛ. НЕЗАЛЕЖНОСТІ ТА ВУЛ. ШОЛОМ-АЛЕЙХЕМА З МЕТОЮ РОЗМІЩЕННЯ ПРИЧАЛУ ТА БЛАГОУСТРОЮ НАБЕРЕЖНОЇ, ЗАТВЕРДЖЕНОГО РІШЕННЯМ МІСЬКОЇ РАДИ ВІД 04.02.2020 № 117-12/ VII, У М. СМІЛА ЧЕРКАСЬКОЇ ОБЛАСТІ

СХЕМА СУЧАСНОГО ВИКОРИСТАННЯ ТЕРИТОРІЇ ТА СХЕМА ІСНУЮЧИХ ОБМЕЖЕНЬ У ВИКОРИСТАННІ ЗЕМЕЛЬ М 1:500

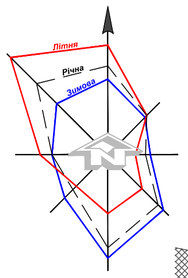

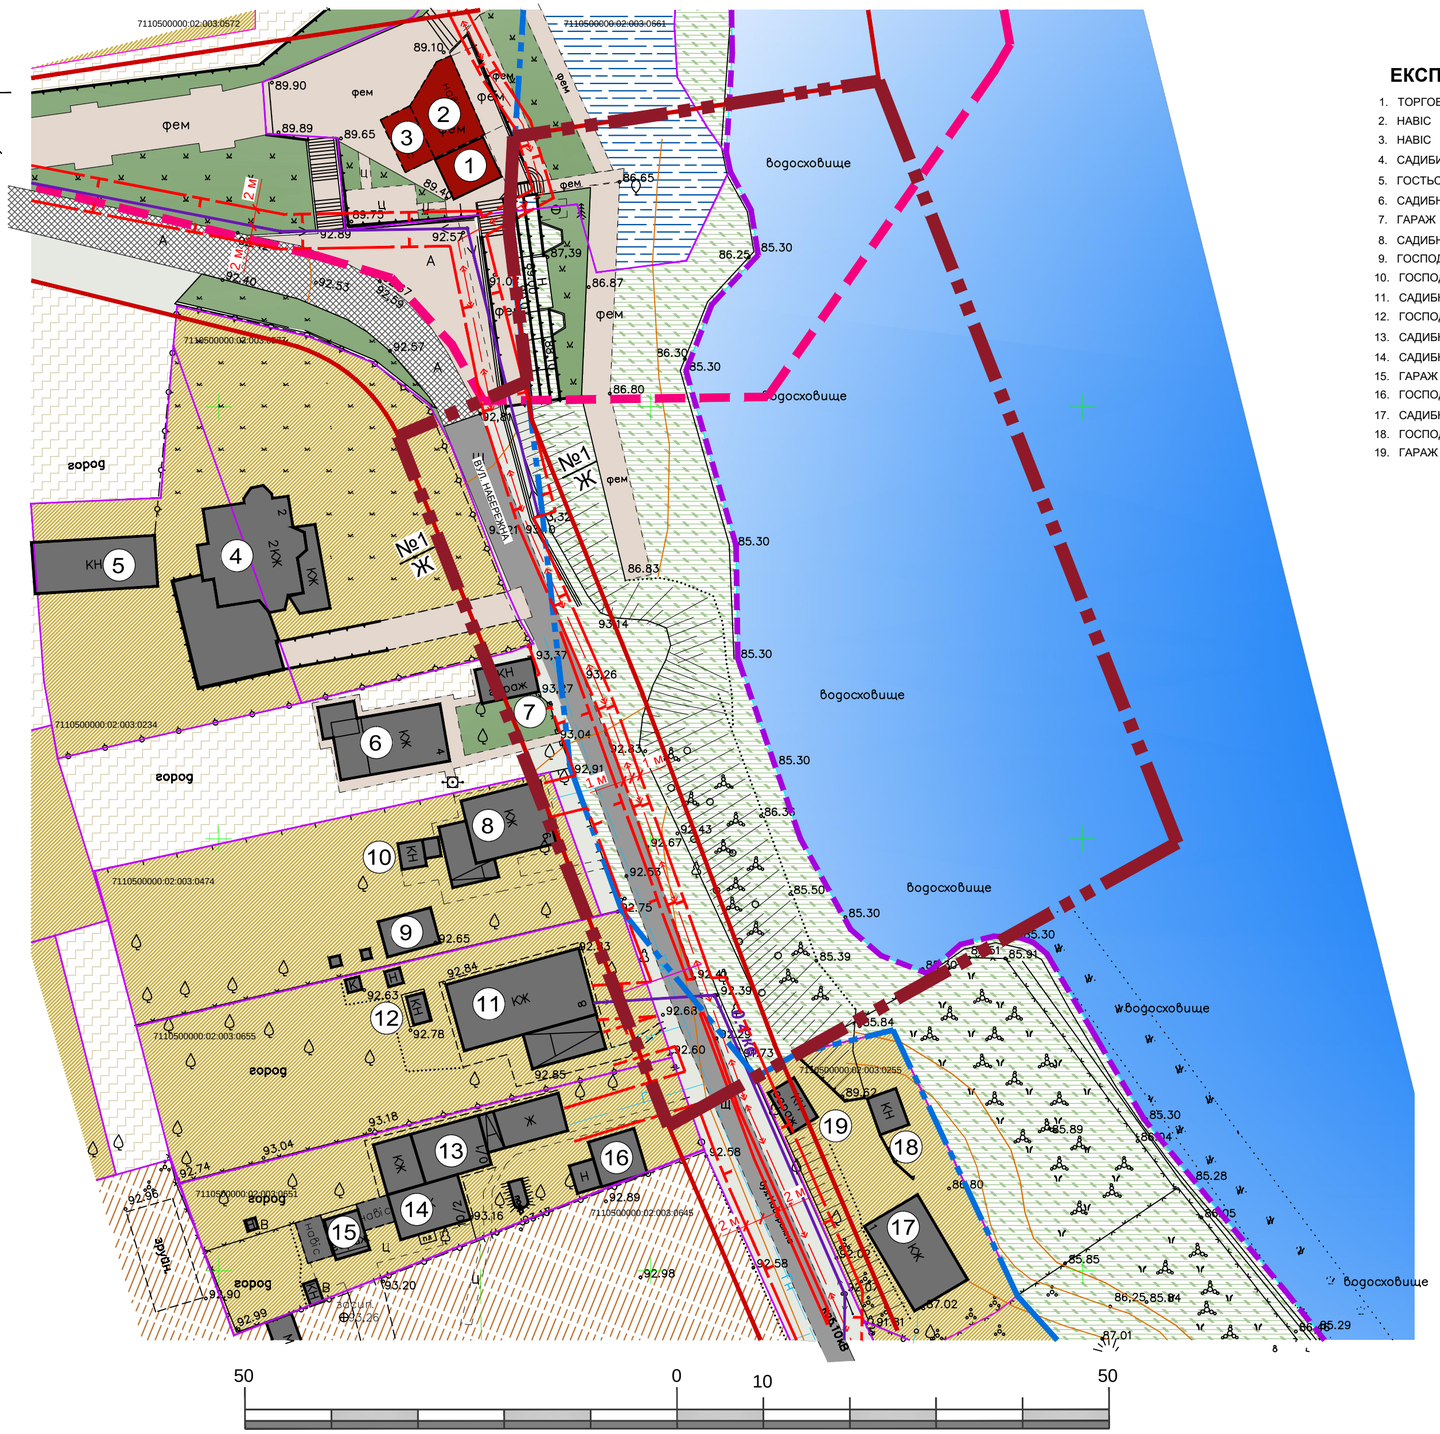

ЕКСПЛІКАЦІЯ:

1. ТОРГОВЕЛЬНИЙ ПАВІЛЬЙОН
2. НАВІС
3. НАВІС
4. САДИБИНЙ ЖИТЛОВИЙ БУДИНОК
5. ГОСТЬОВИЙ БУДИНОК
6. САДИБНИЙ ЖИТЛОВИЙ БУДИНОК
7. ГАРАЖ
8. САДИБНИЙ ЖИТЛОВИЙ БУДИНОК
9. ГОСПОДАРСЬКА БУДІВЛЯ
10. ГОСПОДАРСЬКА БУДІВЛЯ
11. САДИБНИЙ ЖИТЛОВИЙ БУДИНОК
12. ГОСПОДАРСЬКА БУДІВЛЯ
13. САДИБНИЙ ЖИТЛОВИЙ БУДИНОК
14. САДИБНИЙ ЖИТЛОВИЙ БУДИНОК
15. ГАРАЖ
16. ГОСПОДАРСЬКА БУДІВЛЯ
17. САДИБНИЙ ЖИТЛОВИЙ БУДИНОК
18. ГОСПОДАРСЬКА БУДІВЛЯ
19. ГАРАЖ

УМОВНІ ПОЗНАЧЕННЯ:

МЕЖІ:

- РОЗРОБКИ ДЕТАЛЬНОГО ПЛАНУ ТЕРИТОРІЇ
- ДЕТАЛЬНОГО ПЛАНУ ТЕРИТОРІЇ, ЗАТВЕРДЖЕНОГО РІШЕННЯМ МІСЬКОЇ РАДИ ВІД 27.04.2015 № 67-2/VI
- ЩОЙНО ВИЯВЛЕНИХ ОБ'ЄКТІВ КУЛЬТУРНОЇ СПАДЩИНИ (ЗА ВИДОМ - АРХЕОЛОГІЧНІ) - ДІЛЯНОК АРХЕОЛОГІЧНОГО КУЛЬТУРНОГО ШАРУ
- ЗЕМЛЕКОРИСТУВАННЯ

ТЕРИТОРІЇ:

- ЗЕМЕЛЬ ВОДНОГО ФОНДУ (10.10), ТЕРИТОРІЇ ВОДНОГО ТРАНСПОРТУ 20601. 4
- ВОДНИХ ОБ'ЄКТІВ
- САДИБНОЇ ЖИТЛОВОЇ ЗАБУДОВИ 10102.0
- КОЛЕКТИВНОГО ЖИТЛОВОГО БУДІВНИЦТВА
- ЗЕМЕЛЬ ЗАПАСУ КОМУНАЛЬНОЇ ВЛАСНОСТІ
- ПРИБЕРЕЖНОЇ ЗАХИСНОЇ СМУГИ
- ОЗЕЛЕНЕННЯ

ВУЛИЧНО-ДОРОЖНЯ МЕРЕЖА:

- ВУЛИЦЯ ТА ДОРОГА (В МЕЖАХ ЧЕРВОНИХ ЛІНІЙ)
- ПРОЇЖДЖА ЧАСТИНА ВУЛИЦЬ З ТВЕРДИМ ПОКРИТТЯМ
- ПРОЇЖДЖА ЧАСТИНА ВУЛИЦЬ ЗІ ЩЕБЕНЕВИМ ПОКРИТТТЯМ
- ПІД'ЇЗДИ, МАЙДАНЧИКИ, ТРОТУАРИ, ПРОХОДИ З ТВЕРДИМ ПОКРИТТЯМ

ІНЖЕНЕРНІ МЕРЕЖІ:

- 0,4 кв — ПОВІТРЯНА ЛІНІЯ ЕЛЕКТРОПЕРЕДАЧІ НАПРУГОЮ 0,4 КВ
- ПІДЗЕМНА КАБЕЛЬНА ЛІНІЯ ЕЛЕКТРОПЕРЕДАЧІ НАПРУГОЮ 10 КВ
- Г Н — ГАЗОПРОВІД НИЗЬКОГО ТИСКУ

ПЛАНУВАЛЬНІ ОБМЕЖЕННННЯ:

- ЧЕРВОНА ЛІНІЯ
- ПРИБЕРЕЖНА ЗАХИСНА СМУГА ВОДНИХ ОБ'ЄКТІВ
- ОХОРОННА ЗОНА НАВКОЛО (УЗДОВЖ) ІНЖЕНЕРНИХ КОМУНІКАЦІЙ

БУДІВЛІ ТА СПОРУДИ:

- САДИБНИЙ ЖИТЛОВИЙ БУДИНОК ТА СПОРУДА
- ГРОМАДСЬКА СПОРУДА

Змін.	Кільк.	Аркуш	№ док.	Підпис	Дата	**47-24-00-ДПТ**			
						ВНЕСЕННЯ ЗМІН ДО ДЕТАЛЬНОГО ПЛАНУ ТЕРИТОРІЇ ВЗДОВЖ НАБЕРЕЖНОЇ ВОДОСХОВИЩА НА Р. ТЯСМИН МІЖ ВУЛ. НЕЗАЛЕЖНОСТІ ТА ВУЛ. ШОЛОМ-АЛЕЙХЕМА З МЕТОЮ РОЗМІЩЕННЯ ПРИЧАЛУ ТА БЛАГОУСТРОЮ НАБЕРЕЖНОЇ, ЗАТВЕРДЖЕНОГО РІШЕННЯМ МІСЬКОЇ РАДИ ВІД 04.02.2020 № 117-12/VII, У М. СМІЛА ЧЕРКАСЬКОЇ ОБЛАСТІ			
						Детальний план території	Стадія	Аркуш	Аркушів
ГАП	Чеберяк				06.24		ДПТ	2	
Розроб.	Чеберяк				06.24	Схема сучасного використання території та схема існуючих обмежень у використанні земель М 1:500	ФОП Чеберяк Ю.В. кваліфікаційний сертифікат Серія АА № 002714		

Зам. інв. №

Підпис і дата

Інв. № ориг.

Формат А2