ДЕТАЛЬНИЙ ПЛАН ТЕРИТОРІЇ ВЗДОВЖ ВУЛИЦІ НЕЗАЛЕЖНОСТІ МІЖ БУДІВЛЕЮ № 104-А ТА ПРИБЕРЕЖНОЮ ЗАХИСНОЮ СМУГОЮ Р. СРІБЛЯНКА У М. СМІЛА, ЧЕРКАСЬКОГО РАЙОНУ, ЧЕРКАСЬКОЇ ОБЛАСТІ

ПРОЄКТНИЙ ПЛАН ТА СХЕМА ПРОЄКТНИХ ОБМЕЖЕНЬ У ВИКОРИСТАННІ ЗЕМЕЛЬ М 1:500

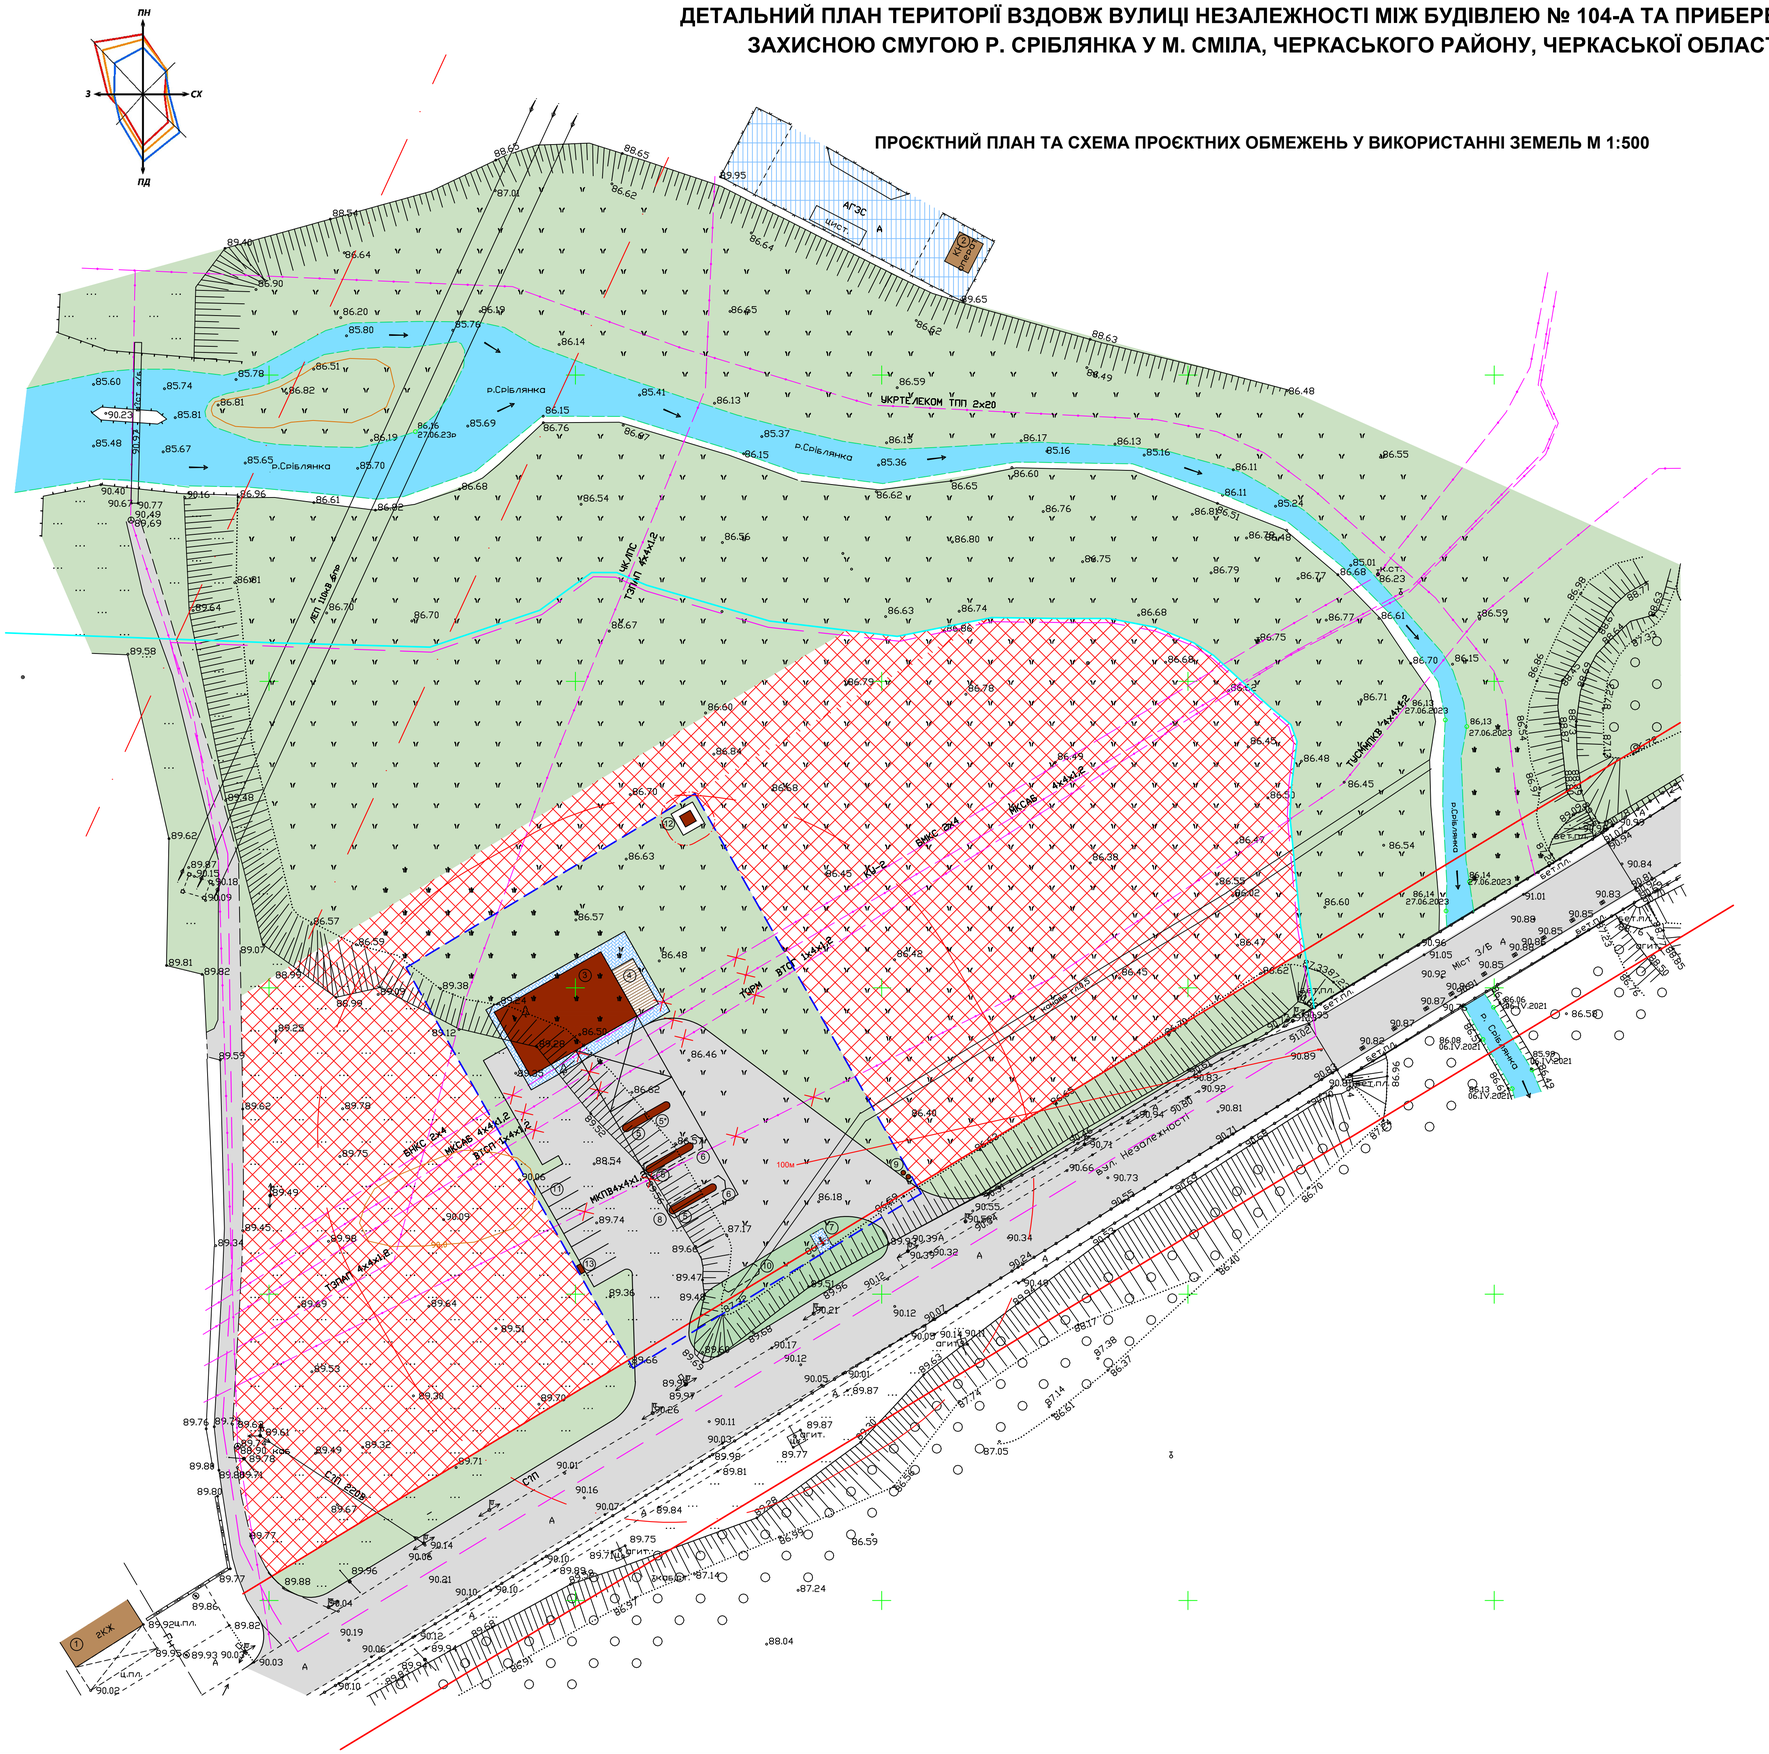

УМОВНІ ПОЗНАЧЕННЯ:

- Межа розробки ДПТ
- Межа проєктуємої ділянки (функціональне призначення: Територія закладів з обслуговування автомобільних засобів)
- Існуючі будівлі та споруди
- Землі промисловості, транспорту, зв'язку, енергетики, оборони та іншого призначення
- Територія громадської забудови
- Проїзди, майданчики
- Зелені насадження
- Прибережна захисна смуга р.Сріблянка
- Річка Сріблянка
- Проєктуємі будівлі та споруди
- Мощення
- Червоні лінії
- Планувальні обмеження

ЕКСПЛІКАЦІЯ БУДІВЕЛЬ І СПОРУД:

1. Кафе "Салют";
2. Операторська АГЗС;
3. Операторська АЗК;
4. Тераса;
5. ПРК;
6. Підземний резервуар РМП;
7. Інформаційне табло;
8. Навіс для ПРК;
9. Очисні споруди стічних вод;
10. Підземний резервуар СВГ;
11. Майданчик для паркування легких автомобілів;
12. Трансформаторна підстанція;
13. Сервісна колонка;

| Змін. | Кільк. | Аркуш | №док. | Підпис |