
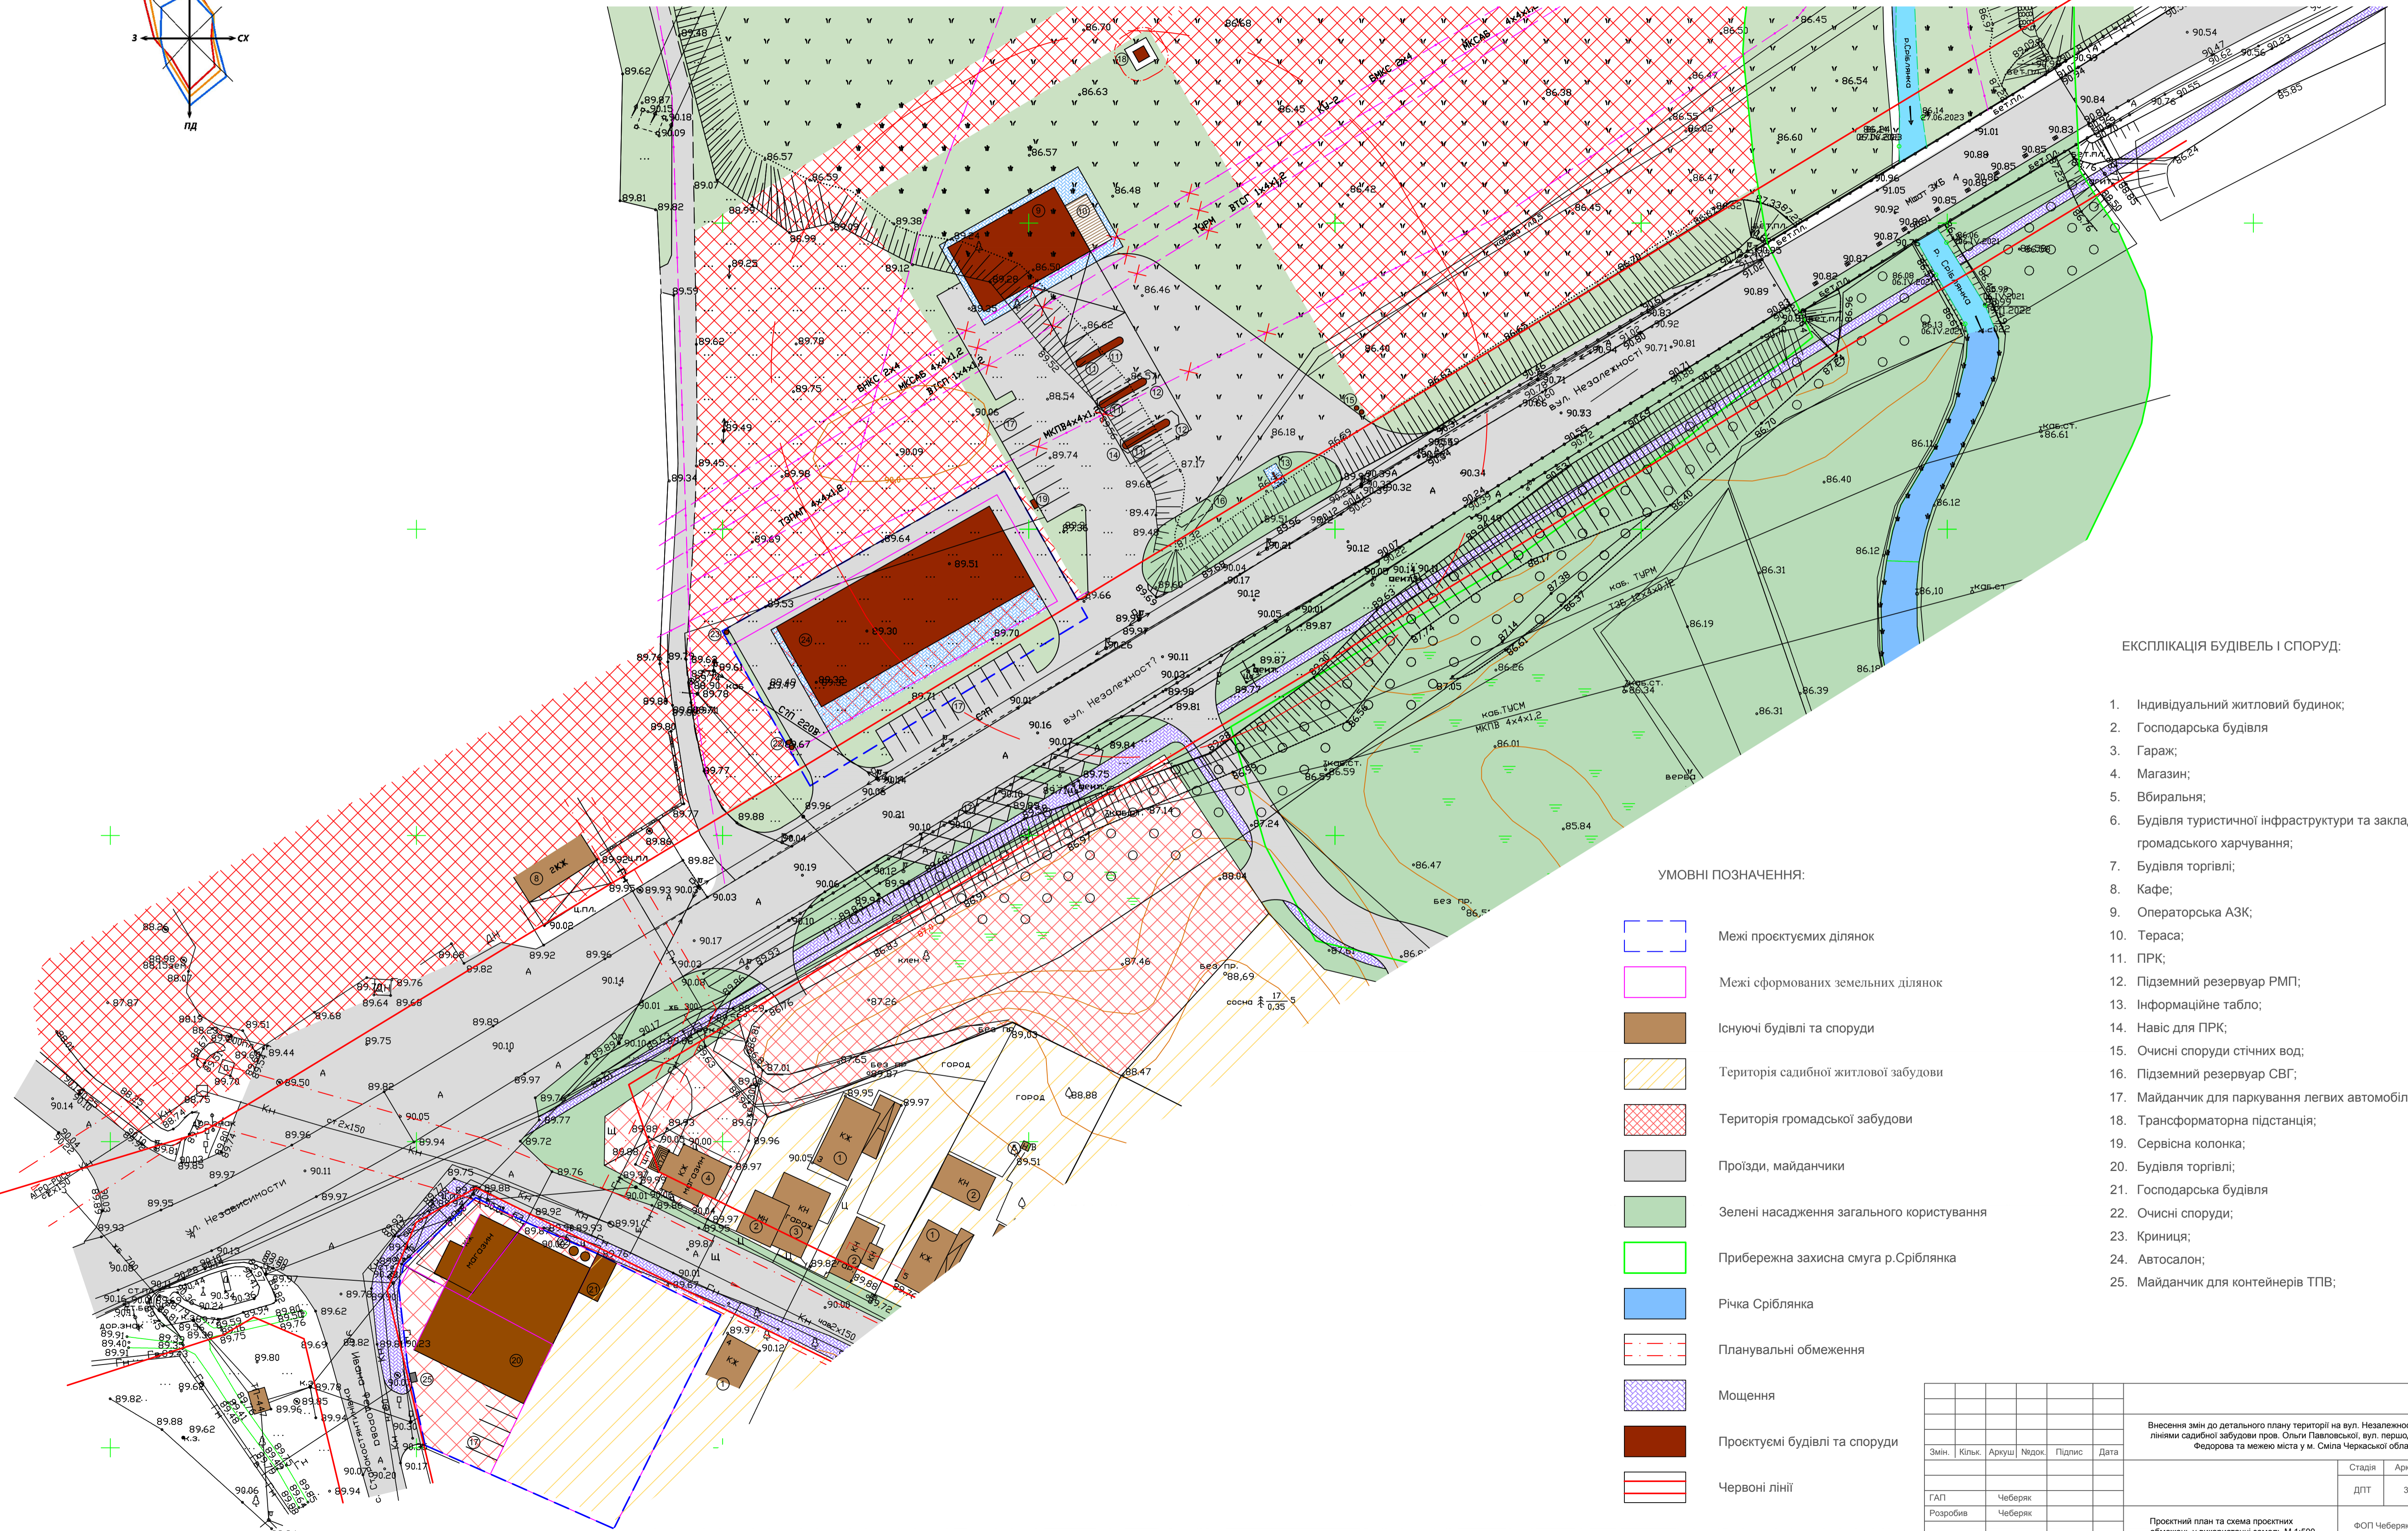


ВНЕСЕННЯ ЗМІН ДО ДЕТАЛЬНОГО ПЛАНУ ТЕРИТОРІЇ НА ВУЛ. НЕЗАЛЕЖНОСТІ, ОБМЕЖЕНОЇ ЛІНІЯМИ САДИБНОЇ ЗАБУДОВИ
 ПРОВ. ОЛЬГИ ПАВЛОВСЬКОЇ, ВУЛ. ПЕРШОДРУКАРЯ ІВАНА ФЕДОРОВА ТА МЕЖЕЮ МІСТА У М. СМІЛА ЧЕРКАСЬКОЇ ОБЛАСТІ

ПРОЄКТНИЙ ПЛАН ТА СХЕМА ПРОЄКТНИХ ОБМЕЖЕНЬ У ВИКОРИСТАННІ ЗЕМЕЛЬ М 1:500

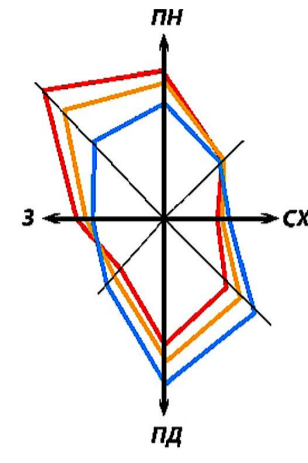

ЕКСПЛІКАЦІЯ БУДІВЕЛЬ І СПОРУД:

1. Індивідуальний житловий будинок;
2. Господарська будівля
3. Гараж;
4. Магазин;
5. Вбиральня;
6. Будівля туристичної інфраструктури та закладів громадського харчування;
7. Будівля торгівлі;
8. Кафе;
9. Операторська АЗК;
10. Тераса;
11. ПРК;
12. Підземний резервуар РМГП;
13. Інформаційне табло;
14. Навіс для ПРК;
15. Очисні споруди стічних вод;
16. Підземний резервуар СВГ;
17. Майданчик для паркування легкових автомобілів;
18. Трансформаторна підстанція;
19. Сервісна колонка;
20. Будівля торгівлі;
21. Господарська будівля
22. Очисні споруди;
23. Криниця;
24. Автосалон;
25. Майданчик для контейнерів ТПВ;

УМОВНІ ПОЗНАЧЕННЯ:

- Межі проєктуємих ділянок
- Межі сформованих земельних ділянок
- Існуючі будівлі та споруди
- Територія садибної житлової забудови
- Територія громадської забудови
- Проїзди, майданчики
- Зелені насадження загального користування
- Прибережна захисна смуга р.Сріблянка
- Річка Сріблянка
- Планувальні обмеження
- Мощення
- Проєктуємі будівлі та споруди
- Червоні лінії

				Внесення змін до детального плану території на вул. Незалежності, обмеженої лініями садибної забудови пров. Ольги Павловської, вул. першодрукаря Івана Федорова та межею міста у м. Сміла Черкаської області		
Змін.	Кільк.	Аркуш	Неодк.	Підпис	Дата	
ГАП	Чеберяк					Стадія
Розробив	Чеберяк					Аркуш
						ДЛП 3
Проектний план та схема проєктних обмежень у використанні земель М 1:500						ФОП Чеберяк Ю.В. Сертифікат Серія АА №002633