



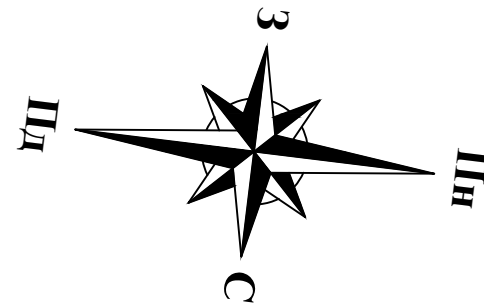


ПРОЄКТНИЙ ПЛАН ТА СХЕМА ПРОЄКТНИХ
ОБМЕЖЕНЬ У ВИКОРИСТАННІ ЗЕМЕЛЬ М 1:500

ДЕТАЛЬНИЙ ПЛАН ТЕРИТОРІЇ ЧАСТИНИ ВОДОСХОВИЩА ОБМЕЖЕНОГО МЕЖЕЮ ДЕРЖАВНОГО
ПІДПРИЄМСТВА «СМІЛЯНСЬКЕ ЛІСОВЕ ГОСПОДАРСТВО» У М. СМІЛА, ЧЕРКАСЬКОЇ ОБЛАСТІ З МЕТОЮ
РОЗМІЩЕННЯ ОБ'ЄКТА РЕКРЕАЦІЇ

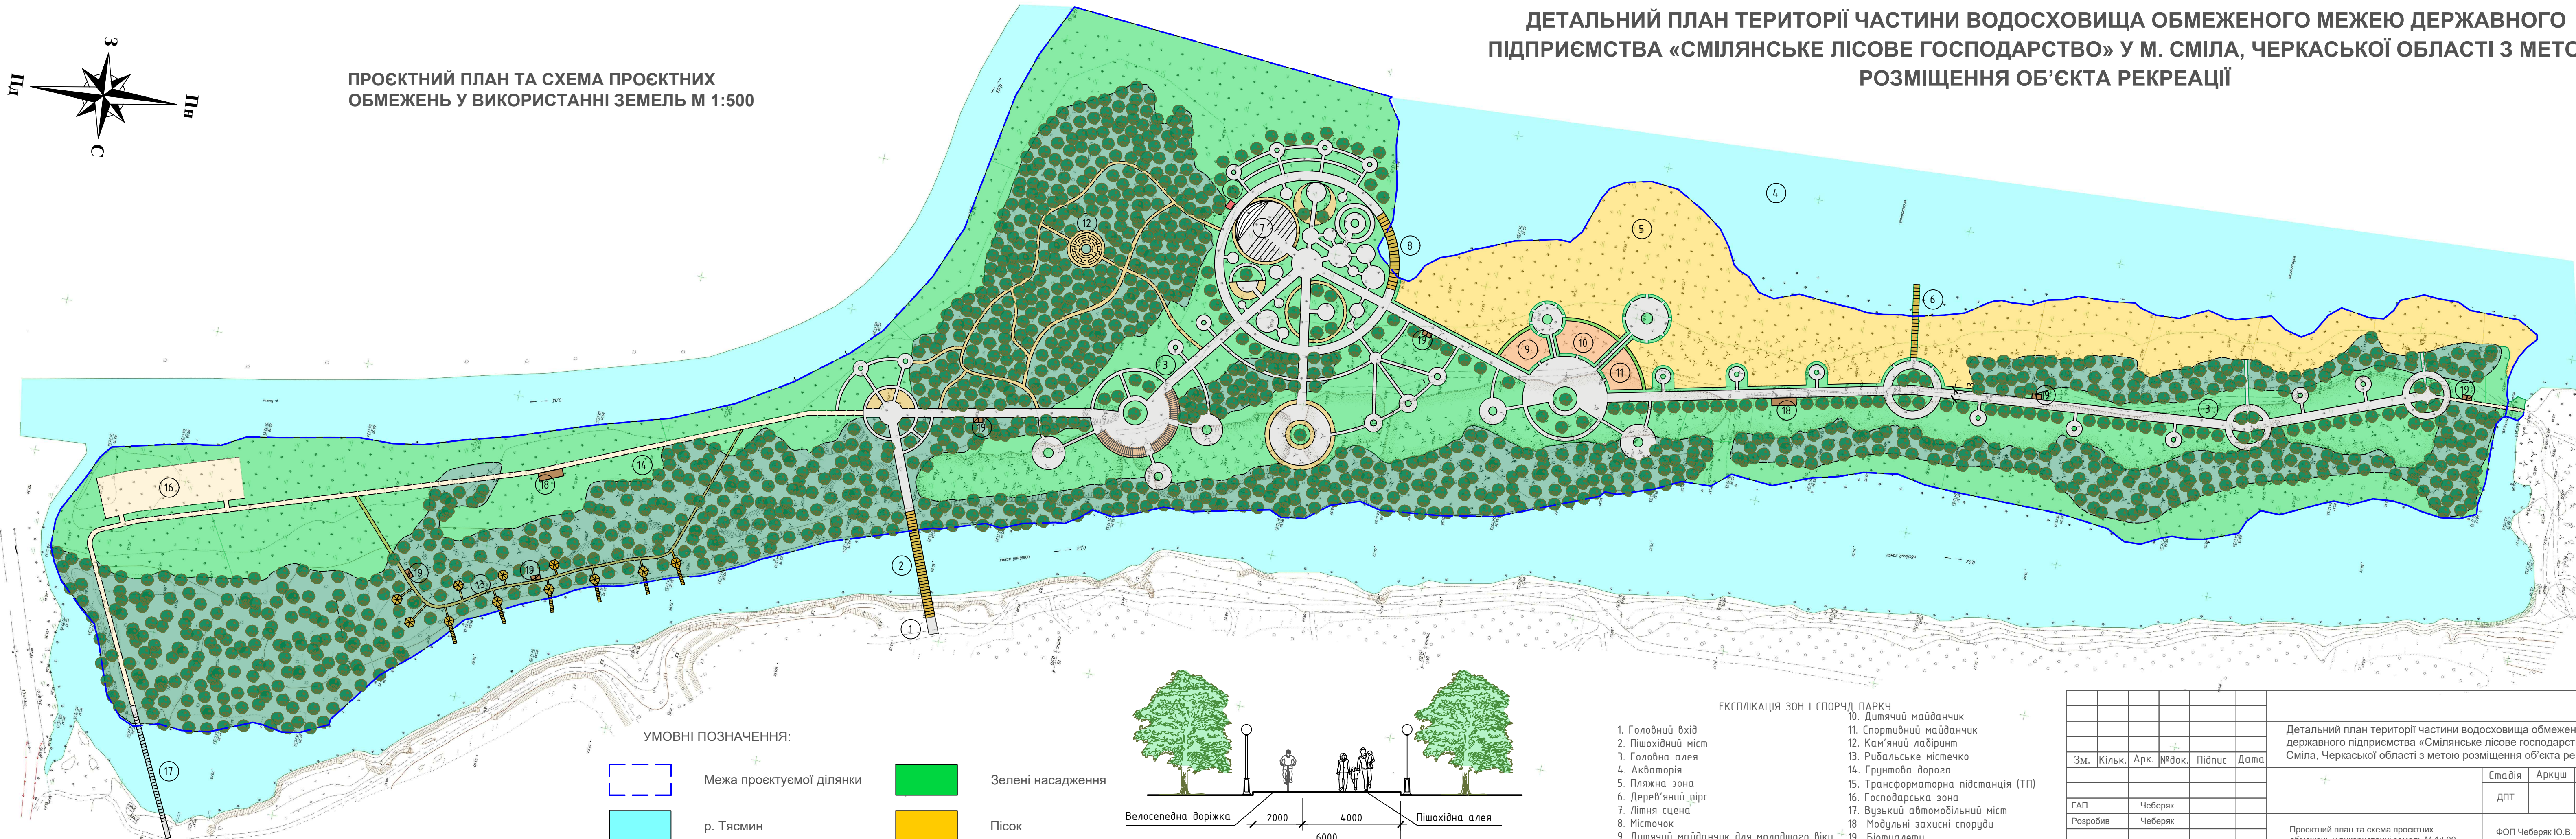

УМОВНІ ПОЗНАЧЕННЯ:

- Межа проєктуємої ділянки
- Зелені насадження
- Пісок
- р. Тясмин

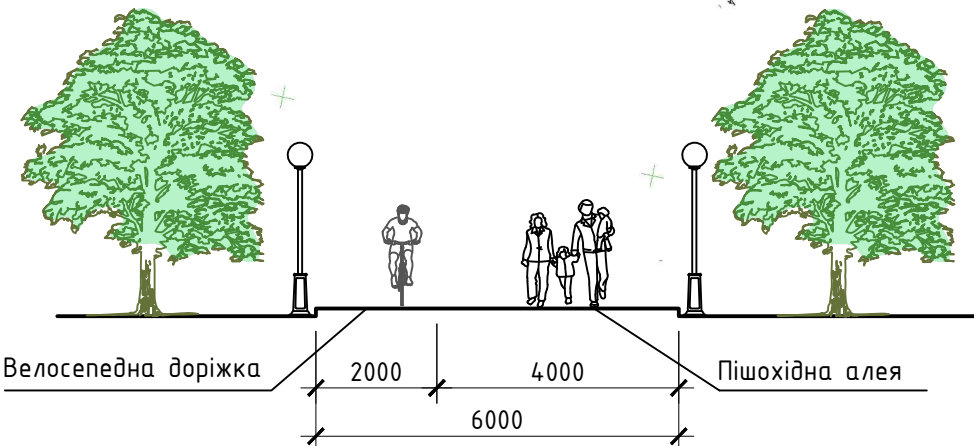

ЕКСПЛІКАЦІЯ ЗОН І СПОРУД ПАРКУ

1. Головний вхід

2. Пішохідний міст

3. Головна алея

4. Акваторія

5. пляжна зона

6. Дерев'яний пірс

7. Літня сцена

8. Місточок

9. Дитячий майданчик для молодшого віку

10. Дитячий майданчик

11. Спортивний майданчик

12. Кам'яний лабіринт

13. Рибальське містечко

14. Грунтова дорога

15. Трансформаторна підстанція (ТП)

16. Господарська зона

17. вузький автомобільний міст

18. Модульні захисні споруди

19. Біотуалети

						Детальний план території частини водосховища обмеженого межею державного підприємства «Смілянське лісове господарство» у м. Сміла, Черкаської області з метою розміщення об'єкта рекреації		
Зм.	Кільк.	Арк.	№ док.	Підпис	Дата		Стадія	Аркуш
							ДПТ	Аркуш
ГАП		Чеберяк				Проектний план та схема проєктних обмежень у використанні земель М 1:500		
Розробив		Чеберяк						
						ФОП Чеберяк Ю.В. Сертифікат Серія АА №002714		