СМІЛА

ВНЕСЕННЯ ЗМІН ДО ДЕТАЛЬНОГО ПЛАНУ ТЕРИТОРІЇ ВЗДОВЖ НАБЕРЕЖНОЇ ВОДОСХОВИЩА НА Р. ТЯСМИН МІЖ ВУЛ. НЕЗАЛЕЖНОСТІ ТА ВУЛ. ШОЛОМ-АЛЕЙХЕМА З МЕТОЮ РОЗМІЩЕННЯ ПРИЧАЛУ ТА БЛАГОУСТРОЮ НАБЕРЕЖНОЇ, ЗАТВЕРДЖЕНОГО РІШЕННЯМ МІСЬКОЇ РАДИ ВІД 04.02.2020 № 117-12/ VII, У М. СМІЛА ЧЕРКАСЬКОЇ ОБЛАСТІ

ПРОЕКТНИЙ ПЛАН ТА СХЕМА ПРОЕКТНИХ ОБМЕЖЕНЬ У ВИКОРИСТАННІ ЗЕМЕЛЬ М 1:500

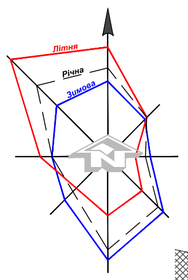

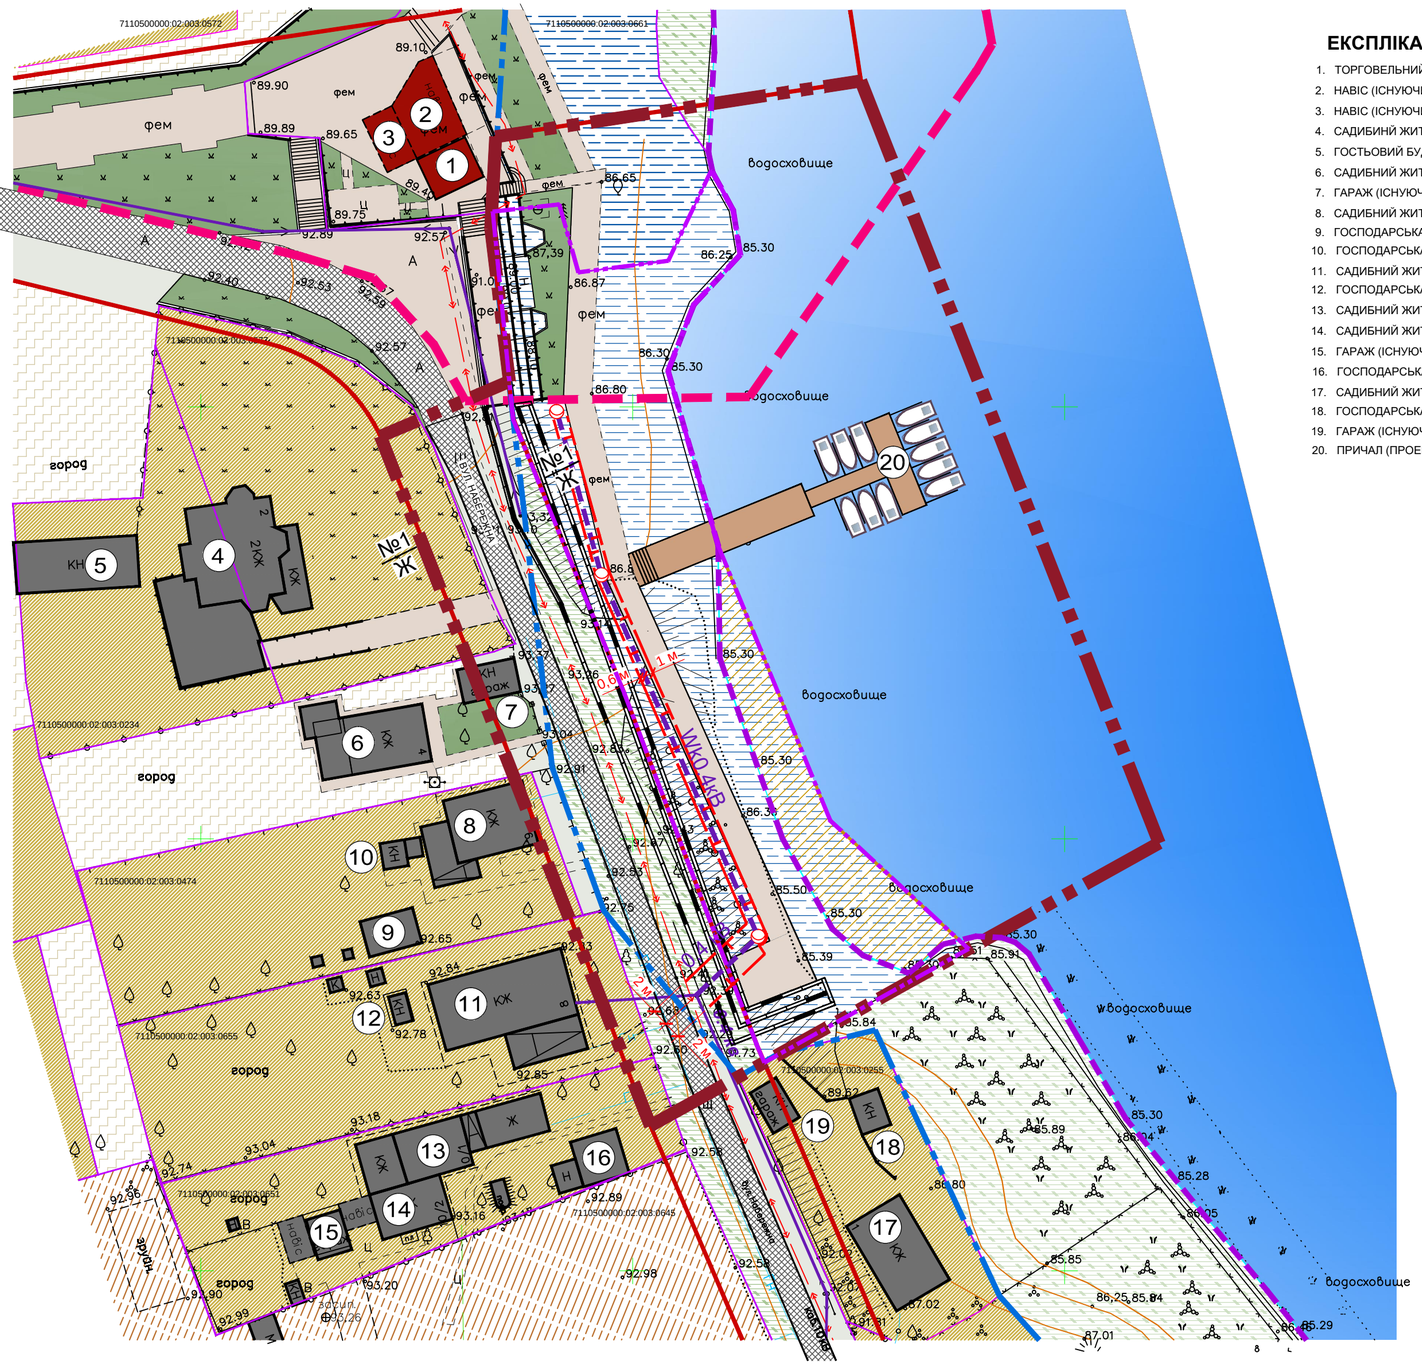

50 0 10 50

ЕКСПЛІКАЦІЯ:

1. ТОРГОВЕЛЬНИЙ ПАВІЛЬЙОН (ІСНУЮЧИЙ)
2. НАВІС (ІСНУЮЧИЙ)
3. НАВІС (ІСНУЮЧИЙ)
4. САДИБИНЙ ЖИТЛОВИЙ БУДИНОК (ІСНУЮЧИЙ)
5. ГОСТЬОВИЙ БУДИНОК (ІСНУЮЧИЙ)
6. САДИБНИЙ ЖИТЛОВИЙ БУДИНОК (ІСНУЮЧИЙ)
7. ГАРАЖ (ІСНУЮЧИЙ)
8. САДИБНИЙ ЖИТЛОВИЙ БУДИНОК (ІСНУЮЧИЙ)
9. ГОСПОДАРСЬКА БУДІВЛЯ (ІСНУЮЧА)
10. ГОСПОДАРСЬКА БУДІВЛЯ (ІСНУЮЧА)
11. САДИБНИЙ ЖИТЛОВИЙ БУДИНОК (ІСНУЮЧИЙ)
12. ГОСПОДАРСЬКА БУДІВЛЯ (ІСНУЮЧА)
13. САДИБНИЙ ЖИТЛОВИЙ БУДИНОК (ІСНУЮЧИЙ)
14. САДИБНИЙ ЖИТЛОВИЙ БУДИНОК (ІСНУЮЧИЙ)
15. ГАРАЖ (ІСНУЮЧИЙ)
16. ГОСПОДАРСЬКА БУДІВЛЯ (ІСНУЮЧА)
17. САДИБНИЙ ЖИТЛОВИЙ БУДИНОК (ІСНУЮЧИЙ)
18. ГОСПОДАРСЬКА БУДІВЛЯ (ІСНУЮЧА)
19. ГАРАЖ (ІСНУЮЧИЙ)
20. ПРИЧАЛ (ПРОЕКТ.)

УМОВНІ ПОЗНАЧЕННЯ:

існуючі / проектуємі

МЕЖІ:
- РОЗРОБКИ ДЕТАЛЬНОГО ПЛАНУ ТЕРИТОРІЇ
- ДЕТАЛЬНОГО ПЛАНУ ТЕРИТОРІЇ, ЗАТВЕРДЖЕНОГО РІШЕННЯМ МІСЬКОЇ РАДИ ВІД 27.04.2015 № 67-2/VI
- ЗЕМЛЕКОРИСТУВАННЯ

ТЕРИТОРІЇ:
- ЗЕМЕЛЬ ВОДНОГО ФОНДУ (10.10), ТЕРИТОРІЇ ВОДНОГО ТРАНСПОРТУ 20601. 4
- ВОДНИХ ОБ'ЄКТІВ
- САДИБНОЇ ЖИТЛОВОЇ ЗАБУДОВИ 10102.0
- КОЛЕКТИВНОГО ЖИТЛОВОГО БУДІВНИЦТВА
- ЗЕМЕЛЬ ЗАПАСУ КОМУНАЛЬНОЇ ВЛАСНОСТІ
- ПРИБЕРЕЖНОЇ ЗАХИСНОЇ СМУГИ
- ОЗЕЛЕНЕННЯ
- НАМИВУ БЕРЕГОВОЇ ЛІНІЇ

ВУЛИЧНО-ДОРОЖНЯ МЕРЕЖА:
- ВУЛИЦЯ ТА ДОРОГА (В МЕЖАХ ЧЕРВОНИХ ЛІНІЙ)
- ПРОЇЖДЖА ЧАСТИНА ВУЛИЦЬ З ТВЕРДИМ ПОКРИТТЯМ
- ПРОЇЖДЖА ЧАСТИНА ВУЛИЦЬ ЗІ ЩЕБЕНЕВИМ ПОКРИТТТЯМ
- ПІД'ЇЗДИ, МАЙДАНЧИКИ, ТРОТУАРИ, ПРОХОДИ З ТВЕРДИМ ПОКРИТТЯМ

ІНЖЕНЕРНІ МЕРЕЖІ:
- ПОВІТРЯНА ЛІНІЯ ЕЛЕКТРОПЕРЕДАЧІ НАПРУГОЮ 0,4 КВ
- ПІДЗЕМНА КАБЕЛЬНА ЛІНІЯ ЕЛЕКТРОПЕРЕДАЧІ НАПРУГОЮ 10 КВ
- ПІДЗЕМНА КАБЕЛЬНА ЛІНІЯ ЕЛЕКТРОПЕРЕДАЧІ НАПРУГОЮ 0,4 КВ
- СВІТИЛЬНИК ВУЛИЧНОГО ОСВІТЛЕННЯ
- ГАЗОПРОВІД НИЗЬКОГО ТИСКУ

ПЛАНУВАЛЬНІ ОБМЕЖЕННЯ:
- ЧЕРВОНІ ЛІНІЇ
- ПРИБЕРЕЖНА ЗАХИСНА СМУГА ВОДНИХ ОБ'ЄКТІВ
- ОХОРОННА ЗОНА НАВКОЛО (УЗДОВЖ) ІНЖЕНЕРНИХ КОМУНІКАЦІЙ

БУДІВЛІ ТА СПОРУДИ:
- САДИБНИЙ ЖИТЛОВИЙ БУДИНОК ТА СПОРУДА
- ГРОМАДСЬКА СПОРУДА
- ЛІНІЙНІ СПОРУДИ ЗЕМЕЛЬ ВОДНОГО ФОНДУ

Зам. інв. №
Підпис і дата
Інв. № ориг.

Змін.	Кільк.	Аркуш	№ док.	Підпис	Дата
ГАП		Чеберяк			06.24
Розроб.		Чеберяк			06.24

47-24-00-ДПТ

ВНЕСЕННЯ ЗМІН ДО ДЕТАЛЬНОГО ПЛАНУ ТЕРИТОРІЇ ВЗДОВЖ НАБЕРЕЖНОЇ ВОДОСХОВИЩА НА Р. ТЯСМИН МІЖ ВУЛ. НЕЗАЛЕЖНОСТІ ТА ВУЛ. ШОЛОМ-АЛЕЙХЕМА З МЕТОЮ РОЗМІЩЕННЯ ПРИЧАЛУ ТА БЛАГОУСТРОЮ НАБЕРЕЖНОЇ, ЗАТВЕРДЖЕНОГО РІШЕННЯМ МІСЬКОЇ РАДИ ВІД 04.02.2020 № 117-12/VII, У М. СМІЛА ЧЕРКАСЬКОЇ ОБЛАСТІ

Детальний план території	Стадія	Аркуш	Аркушів
	ДПТ	3	
Проектний план та схема проектних обмежень у використанні земель М 1:500	ФОП Чеберяк Ю.В. кваліфікаційний сертифікат Серія АА № 002714		

Формат А2