СМІЛА

ВНЕСЕННЯ ЗМІН ДО ДЕТАЛЬНОГО ПЛАНУ ТЕРИТОРІЇ, ОБМЕЖЕНОЇ ВУЛИЦЯМИ 40-РІЧЧЯ ПЕРЕМОГИ, БОГДАНА ХМЕЛЬНИЦЬКОГО, КАРМЕЛЮКА ТА ЛІНІЄЮ ІСНУЮЧОЇ ЖИТЛОВОЇ ЗАБУДОВИ ВЗДОВЖ ВУЛИЦІ БОГДАНА ХМЕЛЬНИЦЬКОГО, ЗАТВЕРДЖЕНОГО РІШЕННЯМ МІСЬКОЇ РАДИ ВІД 27.04.2015 № 67-2/VI У М. СМІЛА ЧЕРКАСЬКОЇ ОБЛАСТІ

ПРОЕКТНИЙ ПЛАН ТА СХЕМА ПРОЕКТНИХ ОБМЕЖЕНЬ У ВИКОРИСТАННІ ЗЕМЕЛЬ М 1:1000

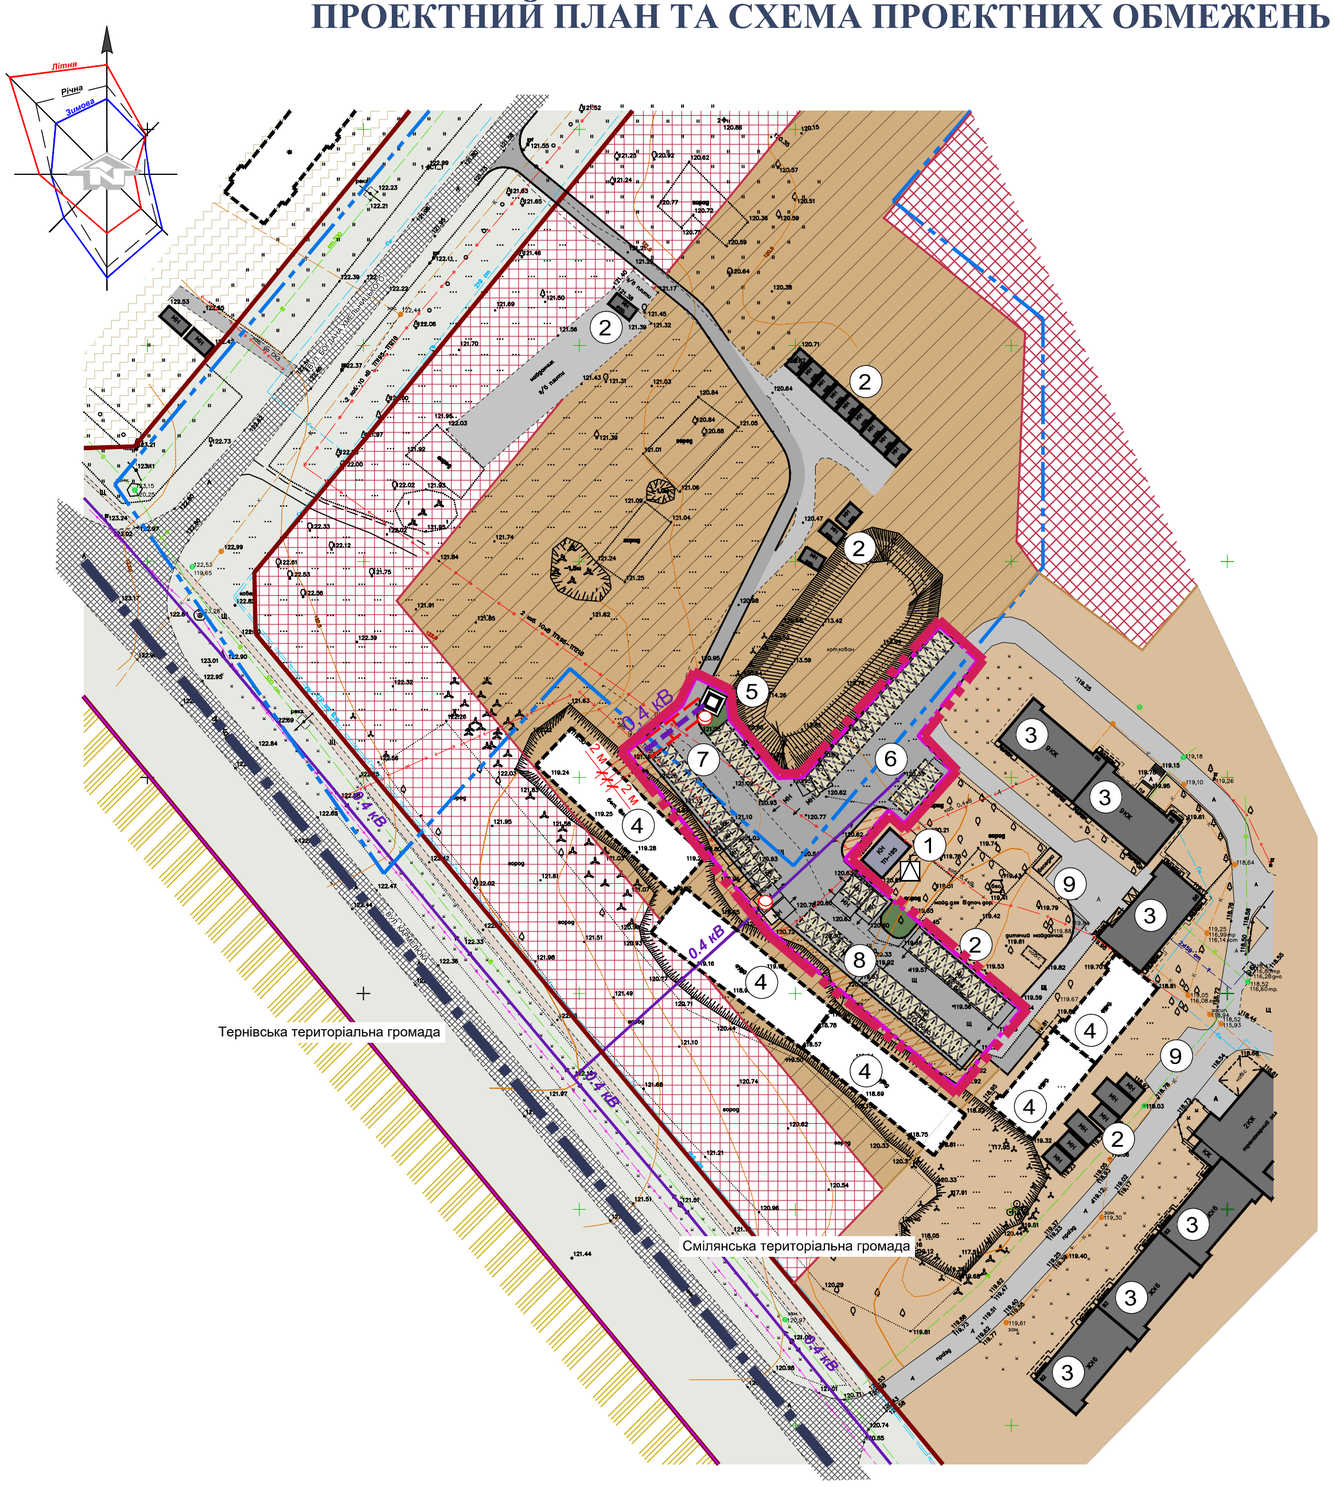

УМОВНІ ПОЗНАЧЕННЯ:

МЕЖІ:

ІСНУЮЧІ / ПРОЄКТУЄМІ

- МЕЖА М. СМІЛА
- РОЗРОБКИ ДЕТАЛЬНОГО ПЛАНУ ТЕРИТОРІЇ
- ДЕТАЛЬНОГО ПЛАНУ ТЕРИТОРІЇ , ЗАТВЕРДЖЕНОГО РІШЕННЯМ МІСЬКОЇ РАДИ ВІД 27.04.2015 № 67-2/VI
- ЗЕМЛЕКОРИСТУВАННЯ

ТЕРИТОРІЇ:

ІСНУЮЧІ / ПРОЄКТУЄМІ

- ЖИТЛОВОЇ БАГАТОКВАРТИРНОЇ ЗАБУДОВИ 10101.0 (ДЛЯ КОЛЕКТИВНОГО ГАРАЖНОГО БУДІВНИЦТВА, ДЛЯ БУДІВНИЦТВА І ОБСЛУГОВУВАННЯ ПАРКІНГІВ ТА АВТОСТОЯНОК НА ЗЕМЛЯХ ЖИТЛОВОЇ ТА ГРОМАДСЬКОЇ ЗАБУДОВИ)
- ЖИТЛОВОЇ БАГАТОКВАРТИРНОЇ ЗАБУДОВИ
- ГРОМАДСЬКОЇ ЗАБУДОВИ
- СІЛЬСЬКОГОСПОДАРСЬКОГО ПРИЗНАЧЕННЯ (ДЛЯ ВЕДЕННЯ ТОВАРНОГО СІЛЬСЬКОГОСПОДАРСЬКОГО ВИРОБНИЦТВА 30100.0)
- ЗЕМЕЛЬ ЗАПАСУ КОМУНАЛЬНОЇ ВЛАСНОСТІ
- ОЗЕЛЕНЕННЯ

ВУЛИЧНО-ДОРОЖНЯ МЕРЕЖА:

- МАГІСТРАЛЬНА ВУЛИЦЯ ТА ДОРОГА (В МЕЖАХ ЧЕРВОНИХ ЛІНІЙ)
- ПРОЇЖДЖА ЧАСТИНА ВУЛИЦЬ З ТВЕРДИМ ПОКРИТТЯМ
- ПРОЇЗДИ З ТВЕРДИМ ПОКРИТТЯМ
- ТРОТУАРИ, ПРОХОДИ, МАЙДАНЧИКИ

ІНЖЕНЕРНІ МЕРЕЖІ:

- 0,4 кв / 0,4 кВ — ПОВІТРЯНА ЛІНІЯ ЕЛЕКТРОПЕРЕДАЧІ НАПРУГОЮ 0,4 КВ
- ПІДЗЕМНА КАБЕЛЬНА ЛІНІЯ ЕЛЕКТРОПЕРЕДАЧІ НАПРУГОЮ 10 КВ
- ПІДЗЕМНА КАБЕЛЬНА ЛІНІЯ ЕЛЕКТРОПЕРЕДАЧІ НАПРУГОЮ 0,4 КВ
- СВІТИЛЬНИК ВУЛИЧНОГО ОСВІТЛЕННЯ
- КОМПЛЕКТНА ТРАНСФОРМАТОРНА ПІДСТАНЦІЯ
- ПІДЗЕМНА КАБЕЛЬНА ЛІНІЯ ЗВ'ЯЗКУ
- ГОСПОДАРСЬКО-ПИТНИЙ ВОДОПРОВІД
- ГОСПОДАРСЬКО-ПОБУТОВА КАНАЛІЗАЦІЯ
- ГАЗОПРОВІД НИЗЬКОГО ТИСКУ
- ТЕПЛОВА МЕРЕЖА

ПЛАНУВАЛЬНІ ОБМЕЖЕННЯ:

- ЧЕРВОНА ЛІНІЯ
- ОХОРОННА ЗОНА НАВКОЛО (УЗДОВЖ) ІНЖЕНЕРНИХ КОМУНІКАЦІЙ

БУДІВЛІ ТА СПОРУДИ:

- АВТОСТОЯНКА ІЗ ЗАКРІПЛЕНИМИ ПАРКОМІСЦЯМИ ДЛЯ ПОСТІЙНОГО ЗБЕРІГАННЯ ЛЕГКОВИХ АВТОМОБІЛІВ
- ДОПОМІЖНА БУДІВЛЯ ТА СПОРУДА
- БАГАТОКВАРТИРНИЙ ЖИТЛОВИЙ БУДИНОК
- БАГАТОКВАРТИРНИЙ ЖИТЛОВИЙ БУДИНОК, ЩО ЗАПРОЕКТОВАНО РАНІШЕ
- ТИМЧАСОВА СПОРУДА ГАРАЖА
- БУДІВЛЯ ТА СПОРУДА ІНЖЕНЕРНОЇ ІНФРАСТРУКТУРИ

ЕКСПЛІКАЦІЯ:

1. КОМПЛЕКТНА ТРАНСФОРМАТОРНА ПІДСТАНЦІЯ (ІСНУЮЧА)
2. ТИМЧАСОВІ СПОРУДИ ГАРАЖІВ (ІСНУЮЧІ)
3. 9-ТИ ПОВЕРХОВІ БАГАТОКВАРТИНІ ЖИТЛОВІ БУДИНКИ (ІСНУЮЧІ)
4. БАГАТОКВАРТИРНІ ЖИТЛОВІ БУДИНКИ, ЩО ЗАПРОЕКТОВАНО РАНІШЕ (НЕДОБУДОВАНІ)
5. ПРИМІЩЕННЯ ДЛЯ ЧЕРГОВИХ ТА ЗБЕРІГАННЯ ІНВЕНТАРЯ (ПРОЕКТ.)
6. ВІДКРИТА ПЛОЩАДКА ДЛЯ СТОЯНКИ АВТОМОБІЛІВ НА 24 МАШИНО-МІСЦЬ З СОНЦЕ- ТА ВІТРОЗАХИСНИМ ОГОРОДЖЕННЯМ(ПРОЕКТ.)
7. ВІДКРИТА ПЛОЩАДКА ДЛЯ СТОЯНКИ АВТОМОБІЛІВ НА 24 МАШИНО-МІСЦЯ З СОНЦЕ- ТА ВІТРОЗАХИСНИМ ОГОРОДЖЕННЯМ (ПРОЕКТ.)
8. ВІДКРИТА ПЛОЩАДКА ДЛЯ СТОЯНКИ АВТОМОБІЛІВ НА 30 МАШИНО-МІСЦЬ З СОНЦЕ- ТА ВІТРОЗАХИСНИМ ОГОРОДЖЕННЯМ (ПРОЕКТ.)
9. ГОСТЬОВІ АВТОСТОЯНКИ (ІСНУЮЧІ)

50 0 10 50 100

Змін.	Кільк.	Аркуш	№ док.	Підпис	Дата	96-23-00-ДПТ			
						ВНЕСЕННЯ ЗМІН ДО ДЕТАЛЬНОГО ПЛАНУ ТЕРИТОРІЇ, ОБМЕЖЕНОЇ ВУЛИЦЯМИ 40-РІЧЧЯ ПЕРЕМОГИ, БОГДАНА ХМЕЛЬНИЦЬКОГО, КАРМЕЛЮКА ТА ЛІНІЄЮ ІСНУЮЧОЇ ЖИТЛОВОЇ ЗАБУДОВИ ВЗДОВЖ ВУЛИЦІ БОГДАНА ХМЕЛЬНИЦЬКОГО, ЗАТВЕРДЖЕНОГО РІШЕННЯМ МІСЬКОЇ РАДИ ВІД 27.04.2015 № 67-2/VI У М. СМІЛА ЧЕРКАСЬКОЇ ОБЛАСТІ			
ГАП		Чеберяк			04.24	Детальний план території	Стадія	Аркуш	Аркушів
Розроб.		Чеберяк			04.24		ДПТ	3	
						Проектний план та схема проектних обмежень у використанні земель М 1:1000	ФОП Чеберяк Ю.В. кваліфікаційний сертифікат Серія АА № 002714		

Узгоджено:

Зам. інв. №

Підпис і дата

Інв. № оригі.

Формат А2