



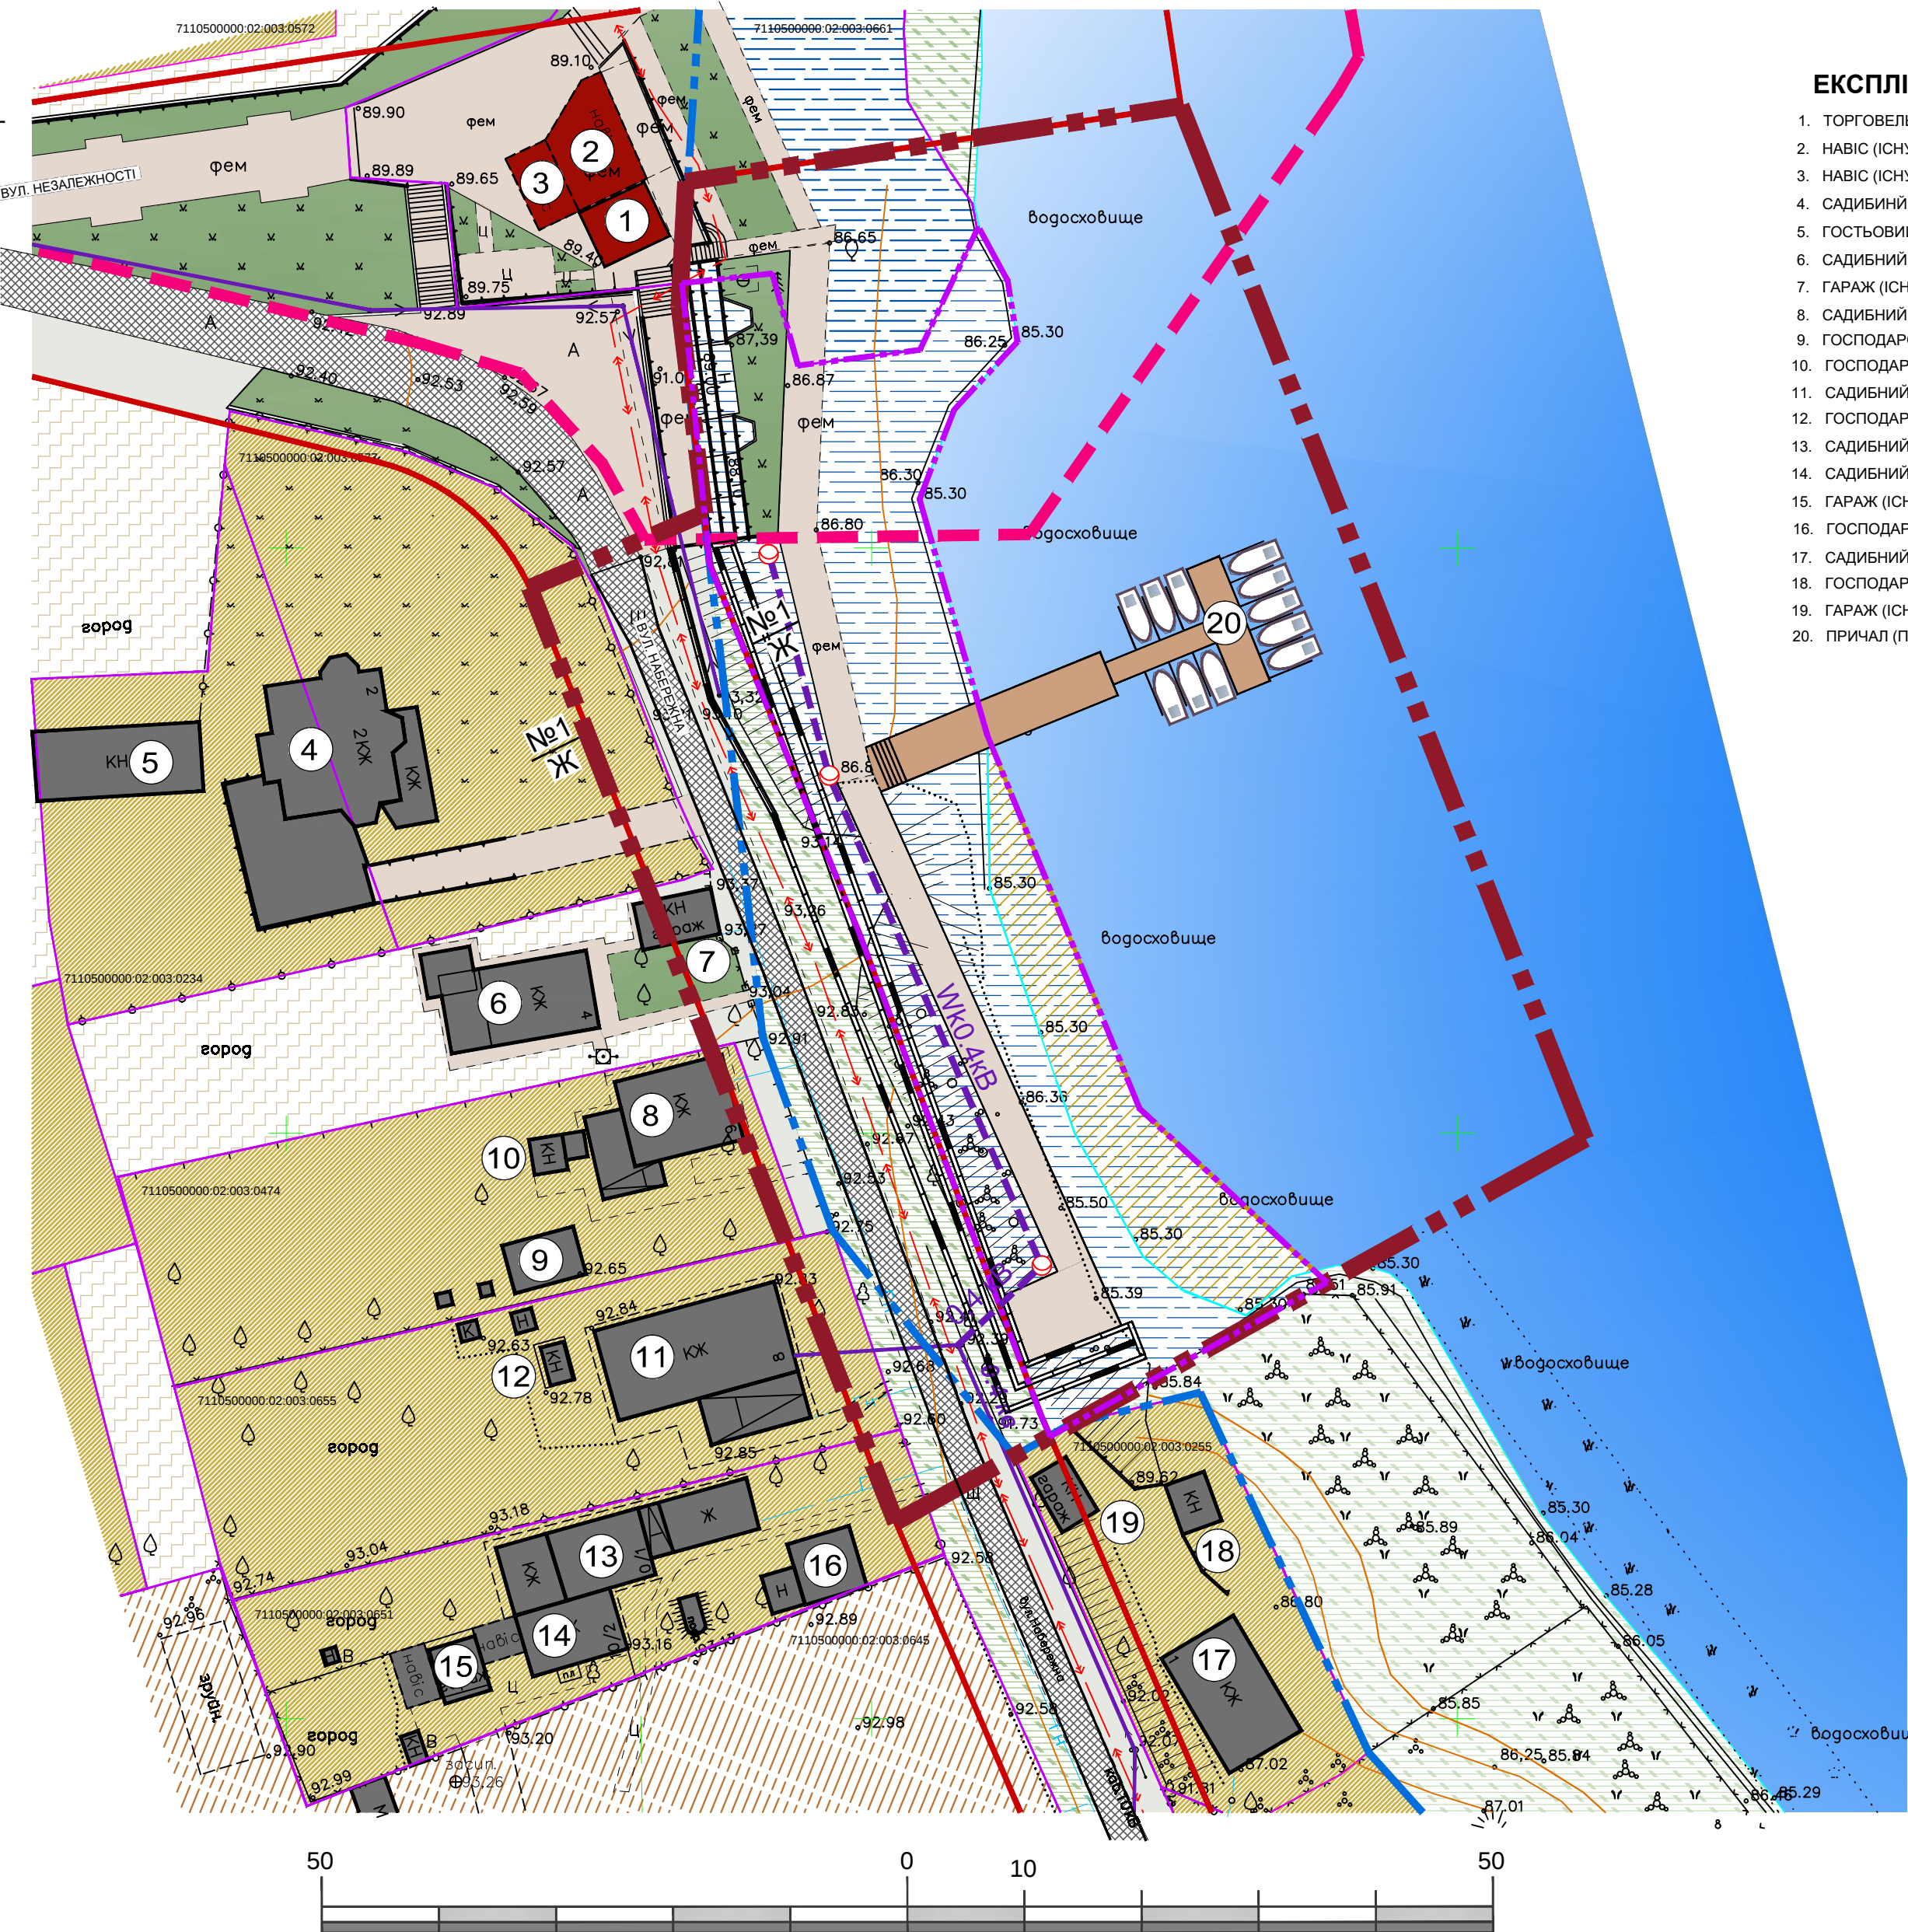

СМІЛА

ВНЕСЕННЯ ЗМІН ДО ДЕТАЛЬНОГО ПЛАНУ ТЕРИТОРІЇ ВЗДОВЖ НАБЕРЕЖНОЇ ВОДОСХОВИЩА НА Р. ТЯСМИН МІЖ ВУЛ. НЕЗАЛЕЖНОСТІ ТА ВУЛ. ШОЛОМ-АЛЕЙХЕМА З МЕТОЮ РОЗМІЩЕННЯ ПРИЧАЛУ ТА БЛАГОУСТРОЮ НАБЕРЕЖНОЇ, ЗАТВЕРДЖЕНОГО РІШЕННЯМ МІСЬКОЇ РАДИ ВІД 04.02.2020 № 117-12/ VII, У М. СМІЛА ЧЕРКАСЬКОЇ ОБЛАСТІ

СХЕМА ІНЖЕНЕРНОГО ЗАБЕЗПЕЧЕННЯ ТЕРИТОРІЇ М 1:500

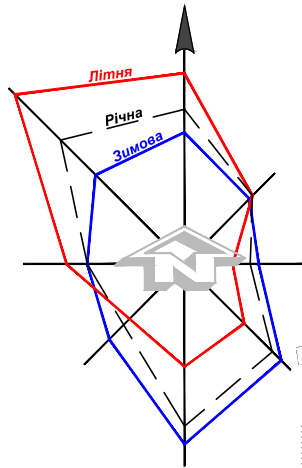

ЕКСПЛІКАЦІЯ:

- ТОРГОВЕЛЬНИЙ ПАВІЛЬЙОН (ІСНУЮЧИЙ)
- НАВІС (ІСНУЮЧИЙ)
- НАВІС (ІСНУЮЧИЙ)
- САДИБНИЙ ЖИТЛОВИЙ БУДИНОК (ІСНУЮЧИЙ)
- ГОСТЬОВИЙ БУДИНОК (ІСНУЮЧИЙ)
- САДИБНИЙ ЖИТЛОВИЙ БУДИНОК (ІСНУЮЧИЙ)
- ГАРАЖ (ІСНУЮЧИЙ)
- САДИБНИЙ ЖИТЛОВИЙ БУДИНОК (ІСНУЮЧИЙ)
- ГОСПОДАРСЬКА БУДІВЛЯ (ІСНУЮЧА)
- ГОСПОДАРСЬКА БУДІВЛЯ (ІСНУЮЧА)
- САДИБНИЙ ЖИТЛОВИЙ БУДИНОК (ІСНУЮЧИЙ)
- ГОСПОДАРСЬКА БУДІВЛЯ (ІСНУЮЧА)
- САДИБНИЙ ЖИТЛОВИЙ БУДИНОК (ІСНУЮЧИЙ)
- САДИБНИЙ ЖИТЛОВИЙ БУДИНОК (ІСНУЮЧИЙ)
- ГАРАЖ (ІСНУЮЧИЙ)
- ГОСПОДАРСЬКА БУДІВЛЯ (ІСНУЮЧА)
- САДИБНИЙ ЖИТЛОВИЙ БУДИНОК (ІСНУЮЧИЙ)
- ГОСПОДАРСЬКА БУДІВЛЯ (ІСНУЮЧА)
- ГАРАЖ (ІСНУЮЧИЙ)
- ПРИЧАЛ (ПРОЕКТ.)

УМОВНІ ПОЗНАЧЕННЯ:

існуючі	проектуємі

МЕЖІ:

РОЗРОБКИ ДЕТАЛЬНОГО ПЛАНУ ТЕРИТОРІЇ
ДЕТАЛЬНОГО ПЛАНУ ТЕРИТОРІЇ, ЗАТВЕРДЖЕНОГО
РІШЕННЯМ МІСЬКОЇ РАДИ ВІД 27.04.2015 № 67-2/VI
ЗЕМЛЕКОРИСТУВАННЯ

ТЕРИТОРІЇ:

ЗЕМЕЛЬ ВОДНОГО ФОНДУ (10.10), ТЕРИТОРІЇ ВОДНОГО
ТРАНСПОРТУ 20601. 4
ВОДНИХ ОБ'ЄКТІВ
САДИБНОЇ ЖИТЛОВОЇ ЗАБУДОВИ 10102.0
КОЛЕКТИВНОГО ЖИТЛОВОГО БУДІВНИЦТВА
ЗЕМЕЛЬ ЗАПАСУ КОМУНАЛЬНОЇ ВЛАСНОСТІ
ПРИБЕРЕЖНОЇ ЗАХИСНОЇ СМУГИ
ОЗЕЛЕНЕННЯ
НАМИВУ БЕРЕГОВОЇ ЛІНІЇ

ВУЛИЧНО-ДОРОЖНЯ МЕРЕЖА:

ВУЛИЦЯ ТА ДОРОГА (В МЕЖАХ ЧЕРВОНИХ ЛІНІЙ)
ПРОЇЗДЖА ЧАСТИНА ВУЛИЦІ З ТВЕРДИМ ПОКРИТТЯМ
ПРОЇЗДЖА ЧАСТИНА ВУЛИЦІ ЗІ ЩЕБЕНЕВИМ ПОКРИТТЯМ
ПІД'ЇЗДИ, МАЙДАНЧИКИ, ТРОТУАРИ, ПРОХОДИ З ТВЕРДИМ
ПОКРИТТЯМ

ІНЖЕНЕРНІ МЕРЕЖІ:

ПОВІТРЯНА ЛІНІЯ ЕЛЕКТРОПЕРЕДАЧІ
НАПРУГОЮ 0,4 КВ
ПІДЗЕМНА КАБЕЛЬНА ЛІНІЯ ЕЛЕКТРОПЕРЕДАЧІ
НАПРУГОЮ 10 КВ
ПІДЗЕМНА КАБЕЛЬНА ЛІНІЯ ЕЛЕКТРОПЕРЕДАЧІ
НАПРУГОЮ 0,4 КВ
СВІТИЛЬНИК ВУЛИЧНОГО ОСВІТЛЕННЯ
ГАЗОПРОВІД НИЗЬКОГО ТИСКУ

ПЛАНУВАЛЬНІ ОБМЕЖЕННЯ:

ЧЕРВОНІ ЛІНІЇ
ПРИБЕРЕЖНА ЗАХИСНА СМУГА ВОДНИХ ОБ'ЄКТІВ

БУДІВЛІ ТА СПОРУДИ:

САДИБНИЙ ЖИТЛОВИЙ БУДИНОК ТА СПОРУДА
ГРОМАДСЬКА СПОРУДА
ЛІНІЙНІ СПОРУДИ ЗЕМЕЛЬ ВОДНОГО ФОНДУ

						47-24-00-ДПТ		
						ВНЕСЕННЯ ЗМІН ДО ДЕТАЛЬНОГО ПЛАНУ ТЕРИТОРІЇ ВЗДОВЖ НАБЕРЕЖНОЇ ВОДОСХОВИЩА НА Р. ТЯСМИН МІЖ ВУЛ. НЕЗАЛЕЖНОСТІ ТА ВУЛ. ШОЛОМ-АЛЕЙХЕМА З МЕТОЮ РОЗМІЩЕННЯ ПРИЧАЛУ ТА БЛАГОУСТРОЮ НАБЕРЕЖНОЇ, ЗАТВЕРДЖЕНОГО РІШЕННЯМ МІСЬКОЇ РАДИ ВІД 04.02.2020 № 117-12/ VII, У М. СМІЛА ЧЕРКАСЬКОЇ ОБЛАСТІ		
Змін.	Кільк.	Аркуш	№ док.	Підпис	Дата	Детальний план території		
ГАП	Чеберяк				06.24	ДПТ		
Розроб.	Чеберяк				06.24	6		
						Схема інженерного забезпечення території М 1:500		
						ФОП Чеберяк Ю.В. кваліфікаційний сертифікат Серія АА № 002714		