СМІЛА

ВНЕСЕННЯ ЗМІН ДО ДЕТАЛЬНОГО ПЛАНУ ТЕРИТОРІЇ, ОБМЕЖЕНОЇ ВУЛИЦЯМИ 40-РІЧЧЯ ПЕРЕМОГИ, БОГДАНА ХМЕЛЬНИЦЬКОГО, КАРМЕЛЮКА ТА ЛІНІЄЮ ІСНУЮЧОЇ ЖИТЛОВОЇ ЗАБУДОВИ ВЗДОВЖ ВУЛИЦІ БОГДАНА ХМЕЛЬНИЦЬКОГО, ЗАТВЕРДЖЕНОГО РІШЕННЯМ МІСЬКОЇ РАДИ ВІД 27.04.2015 № 67-2/VI У М. СМІЛА ЧЕРКАСЬКОЇ ОБЛАСТІ

СХЕМА ІНЖЕНЕРНОЇ ПІДГОТОВКИ, БЛАГОУСТРОЮ ТЕРИТОРІЇ ТА ВЕРТИКАЛЬНОГО ПЛАНУВАННЯ М 1:1000

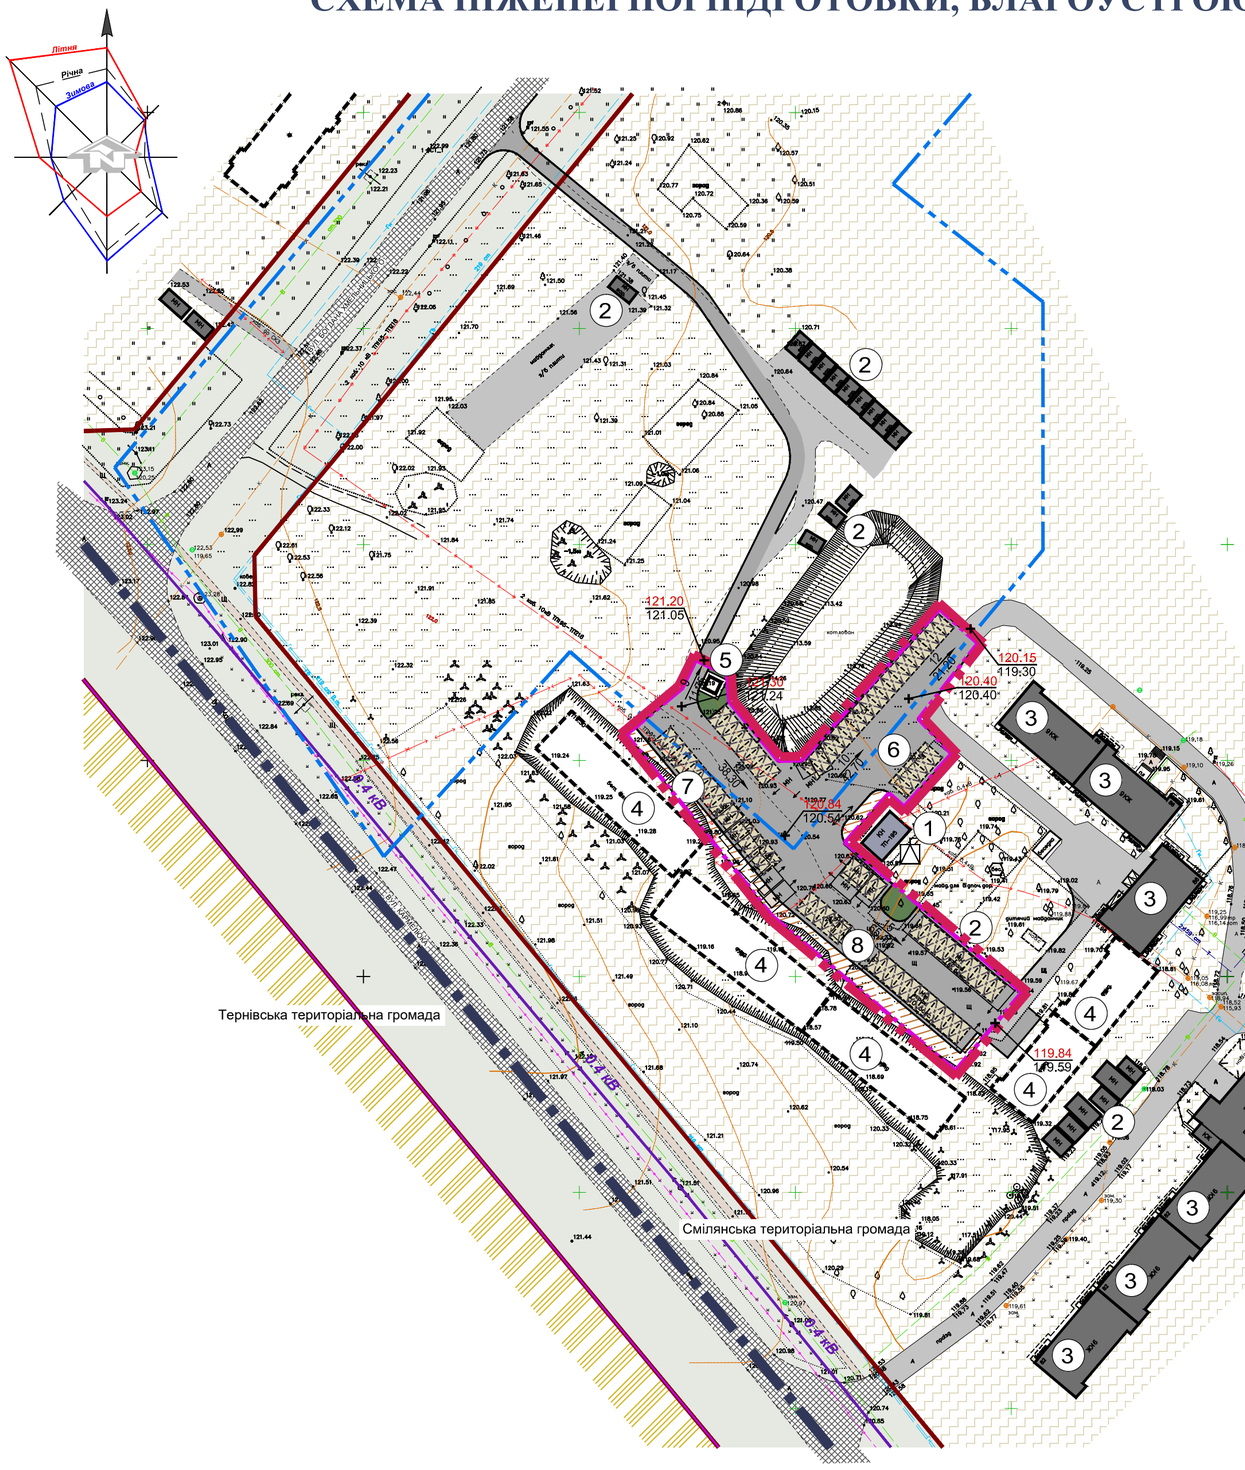

УМОВНІ ПОЗНАЧЕННЯ:

МЕЖІ:

ІСНУЮЧІ	ПРОЄКТУЄМІ	
		МЕЖА М. СМІЛА
		РОЗРОБКИ ДЕТАЛЬНОГО ПЛАНУ ТЕРИТОРІЇ
		ДЕТАЛЬНОГО ПЛАНУ ТЕРИТОРІЇ , ЗАТВЕРДЖЕНОГО РІШЕННЯМ МІСЬКОЇ РАДИ ВІД 27.04.2015 № 67-2/VI
		ЗЕМЛЕКОРИСТУВАННЯ

ТЕРИТОРІЇ:

ІСНУЮЧІ	ПРОЄКТУЄМІ	
		ЖИТЛОВОЇ БАГАТОКВАРТИРНОЇ ЗАБУДОВИ 10101.0 (ДЛЯ КОЛЕКТИВНОГО ГАРАЖНОГО БУДІВНИЦТВА, ДЛЯ БУДІВНИЦТВА І ОБСЛУГОВУВАННЯ ПАРКІНГІВ ТА АВТОСТОЯНОК НА ЗЕМЛЯХ ЖИТЛОВОЇ ТА ГРОМАДСЬКОЇ ЗАБУДОВИ)
		СІЛЬСЬКОГОСПОДАРСЬКОГО ПРИЗНАЧЕННЯ (ДЛЯ ВЕДЕННЯ ТОВАРНОГО СІЛЬСЬКОГОСПОДАРСЬКОГО ВИРОБНИЦТВА 30100.0)
		ЗЕМЕЛЬ ЗАПАСУ КОМУНАЛЬНОЇ ВЛАСНОСТІ
		ОЗЕЛЕНЕННЯ

ВУЛИЧНО-ДОРОЖНЯ МЕРЕЖА:

		МАГІСТРАЛЬНА ВУЛИЦЯ ТА ДОРОГА (В МЕЖАХ ЧЕРВОНИХ ЛІНІЙ)
		ПРОЇЖДЖА ЧАСТИНА ВУЛИЦЬ З ТВЕРДИМ ПОКРИТТЯМ
		ПРОЇЗДИ З ТВЕРДИМ ПОКРИТТЯМ
		ТРОТУАРИ, ПРОХОДИ, МАЙДАНЧИКИ

ПЛАНУВАЛЬНІ ОБМЕЖЕННЯ:

		ЧЕРВОНА ЛІНІЯ

БУДІВЛІ ТА СПОРУДИ:

		АВТОСТОЯНКА ІЗ ЗАКРІПЛЕНИМИ ПАРКОМІСЦЯМИ ДЛЯ ПОСТІЙНОГО ЗБЕРІГАННЯ ЛЕГКОВИХ АВТОМОБІЛІВ
		ДОПОМІЖНА БУДІВЛЯ ТА СПОРУДА
		БАГАТОКВАРТИРНИЙ ЖИТЛОВИЙ БУДИНОК
		БАГАТОКВАРТИРНИЙ ЖИТЛОВИЙ БУДИНОК, ЩО ЗАПРОЕКТОВАНО РАНІШЕ
		ТИМЧАСОВА СПОРУДА ГАРАЖА
		БУДІВЛЯ ТА СПОРУДА ІНЖЕНЕРНОЇ ІНФРАСТРУКТУРИ

ВЕРТИКАЛЬНЕ ПЛАНУВАННЯ ТЕРИТОРІЇ:

	121.30 / 121.24	ПРОЕКТНІ ВІДМІТКИ ЗЕМЛІ ІСНУЮЧІ ВІДМІТКИ ЗЕМЛІ
	10 / 20,10	УХИЛ, ‰ ВІДСТАНЬ, М

ЕКСПЛІКАЦІЯ:

1. КОМПЛЕКТНА ТРАНСФОРМАТОРНА ПІДСТАНЦІЯ (ІСНУЮЧА)
2. ТИМЧАСОВІ СПОРУДИ ГАРАЖІВ (ІСНУЮЧІ)
3. 9-ТИ ПОВЕРХОВІ БАГАТОКВАРТИНІ ЖИТЛОВІ БУДИНКИ (ІСНУЮЧІ)
4. БАГАТОКВАРТИРНІ ЖИТЛОВІ БУДИНКИ, ЩО ЗАПРОЕКТОВАНО РАНІШЕ (НЕДОБУДОВАНІ)
5. ПРИМІЩЕННЯ ДЛЯ ЧЕРГОВИХ ТА ЗБЕРІГАННЯ ІНВЕНТАРЯ (ПРОЕКТ.)
6. ВІДКРИТА ПЛОЩАДКА ДЛЯ СТОЯНКИ АВТОМОБІЛІВ НА 24 МАШИНО-МІСЦЬ З СОНЦЕ- ТА ВІТРОЗАХИСНИМ ОГОРОДЖЕННЯМ(ПРОЕКТ.)
7. ВІДКРИТА ПЛОЩАДКА ДЛЯ СТОЯНКИ АВТОМОБІЛІВ НА 24 МАШИНО-МІСЦЯ З СОНЦЕ- ТА ВІТРОЗАХИСНИМ ОГОРОДЖЕННЯМ (ПРОЕКТ.)
8. ВІДКРИТА ПЛОЩАДКА ДЛЯ СТОЯНКИ АВТОМОБІЛІВ НА 30 МАШИНО-МІСЦЬ З СОНЦЕ- ТА ВІТРОЗАХИСНИМ ОГОРОДЖЕННЯМ (ПРОЕКТ.)

50 0 10 50 100

Узгоджено:

Зам. інв. №

Підпис і дата

Інв. № оригі.

Змін.	Кільк.	Аркуш	№ док.	Підпис	Дата	**96-23-00-ДПТ**			
						ВНЕСЕННЯ ЗМІН ДО ДЕТАЛЬНОГО ПЛАНУ ТЕРИТОРІЇ, ОБМЕЖЕНОЇ ВУЛИЦЯМИ 40-РІЧЧЯ ПЕРЕМОГИ, БОГДАНА ХМЕЛЬНИЦЬКОГО, КАРМЕЛЮКА ТА ЛІНІЄЮ ІСНУЮЧОЇ ЖИТЛОВОЇ ЗАБУДОВИ ВЗДОВЖ ВУЛИЦІ БОГДАНА ХМЕЛЬНИЦЬКОГО, ЗАТВЕРДЖЕНОГО РІШЕННЯМ МІСЬКОЇ РАДИ ВІД 27.04.2015 № 67-2/VI У М. СМІЛА ЧЕРКАСЬКОЇ ОБЛАСТІ			
						Детальний план території	Стадія	Аркуш	Аркушів
							ДПТ	7	
ГАП		Чеберяк			04.24	Схема інженерної підготовки, благоустрою території та вертикального планування М 1:1000	ФОП Чеберяк Ю.В. кваліфікаційний сертифікат Серія АА № 002714		
Розроб.		Чеберяк			04.24				

Формат А2