Детальний план території частини житлового кварталу між будинками №108, 116 та землями гаражного кооперативу №1 по вул. Соборній з метою розміщення торгівельно-офісної будівлі в м. Сміла Черкаської області

Проектний план, поєднаний зі схемою планувальних обмежень План червоних ліній

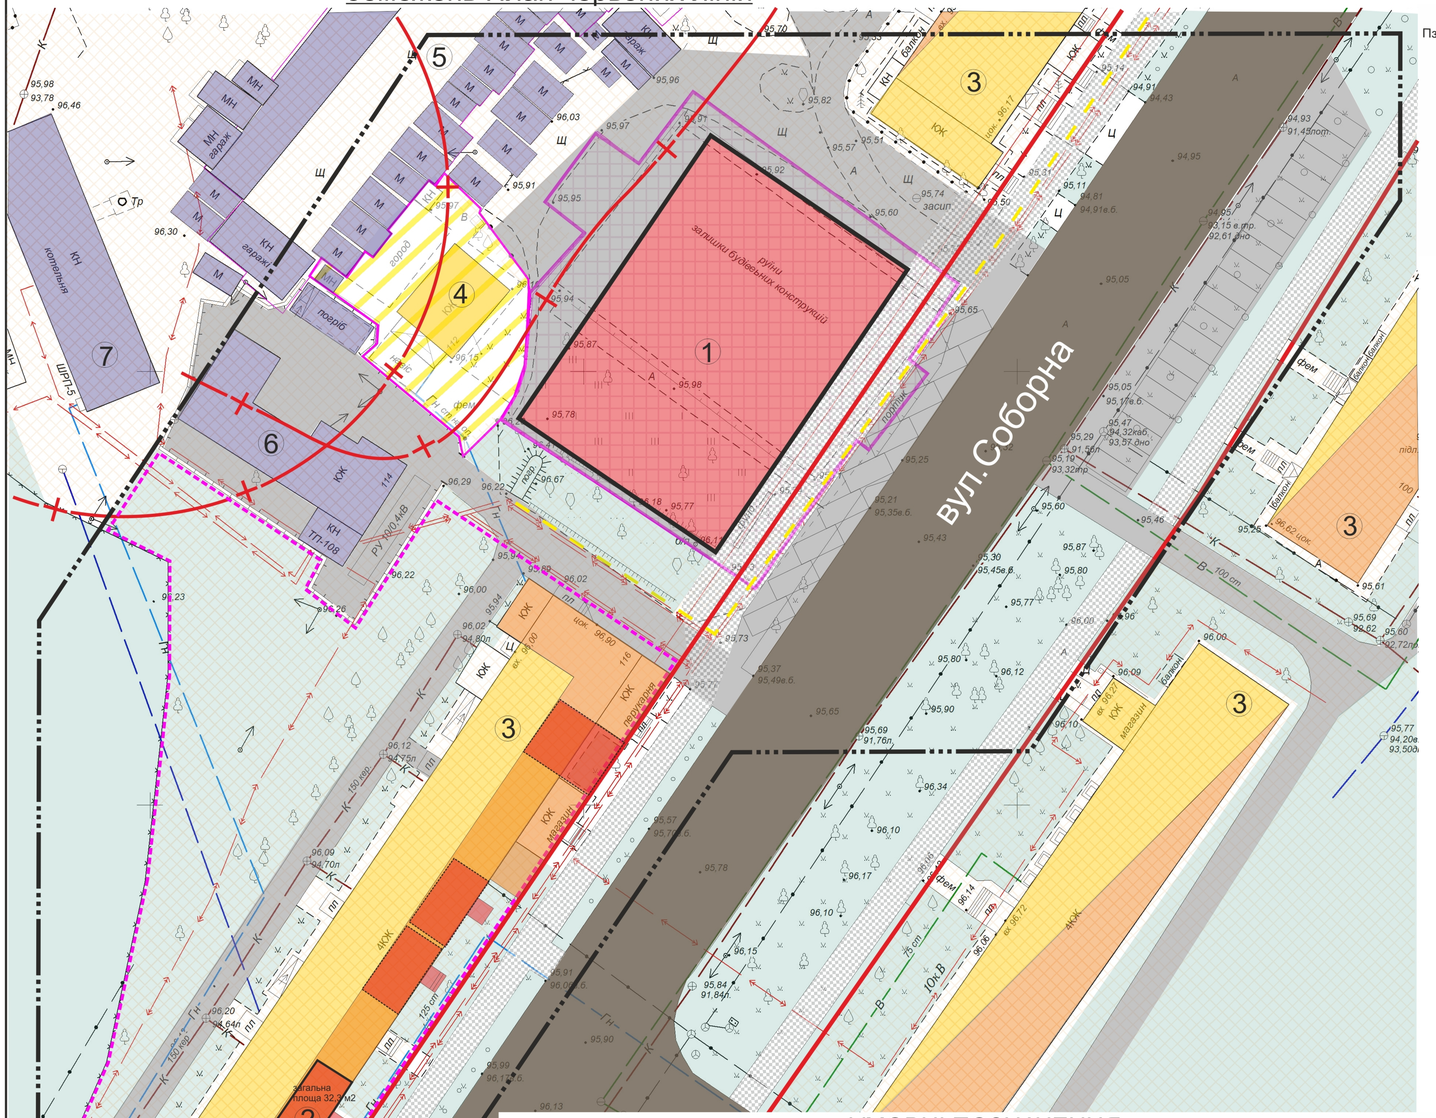

Схема інженерних мереж, споруд і використання підземного простору

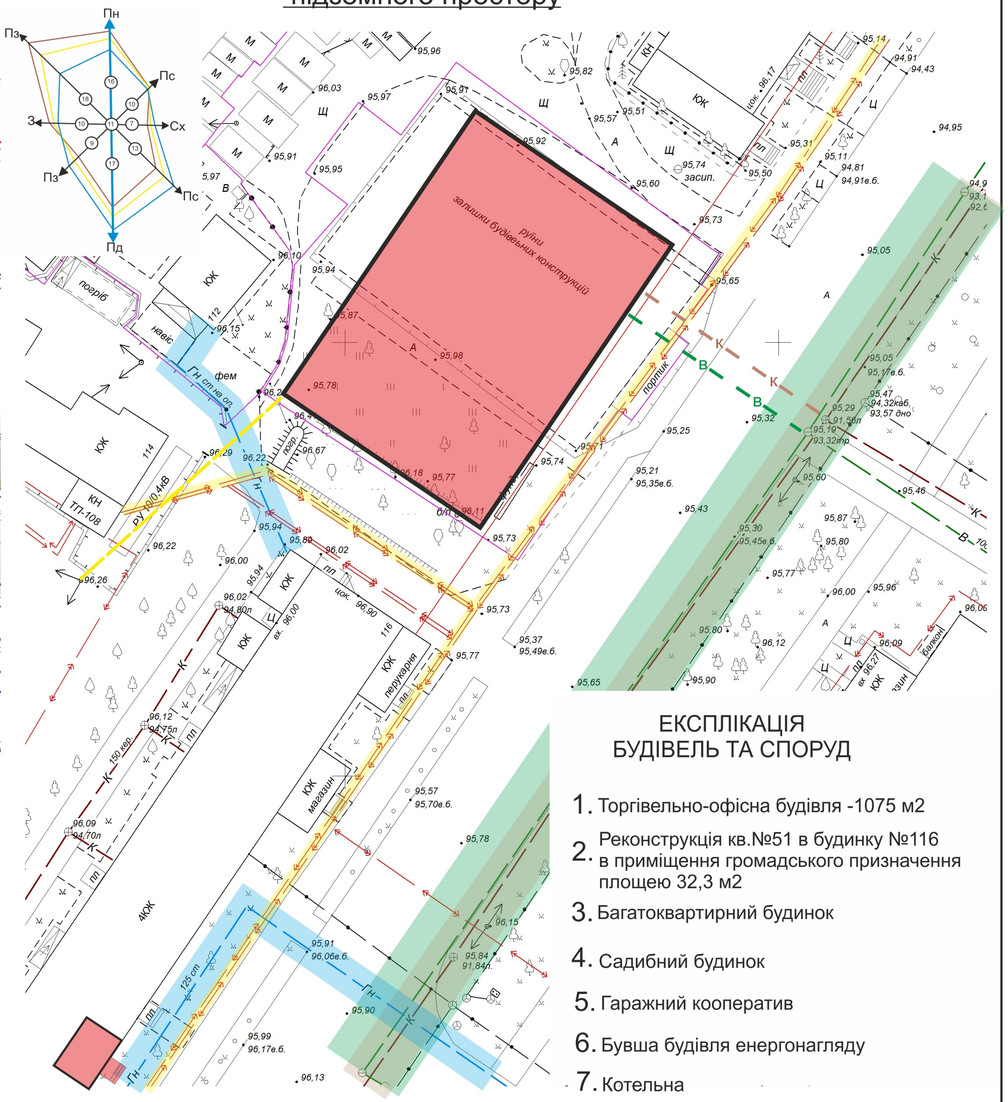

ЕКСПЛІКАЦІЯ БУДІВЕЛЬ ТА СПОРУД

1. Торгівельно-офісна будівля -1075 м2
2. Реконструкція кв.№51 в будинку №116 в приміщення громадського призначення площею 32,3 м2
3. Багатоквартирний будинок
4. Садибний будинок
5. Гаражний кооператив
6. Бувша будівля енергонагляду
7. Котельна

УМОВНІ ПОЗНАЧЕННЯ

межі :

- межі земельної ділянки
- межі території розробки
- межі вулиць (червоні лінії)
- межі СЗЗ
- межі прибудинкової тер. площа - 0,3590га

території :

- територія озеленення
- територія громадської забудови
- територія садибної забудови
- територія багатоквартирної забудови

мережі з охор. зонами

- газопостачання (2м низький.)
- водопостачання (5м)
- електропостачання (2м 0,4кВ.)
- кабель електропостачання (0,6м)
- зв'язку (0,6м)
- водовідведення (3м)

вулиці та дороги :

- вулиці
- під'їзні дороги

будівлі та споруди :

- існуючі будівлі(житл, гром, госп)
- проектні/перспективні будівлі, приміщення

Зм.	Кільк.	Арк.	№ док.	Підпис	Дата	27-01/21 - ДПТ		
						Детальний план території частини житлового кварталу між будинками №108, 116 та землями гаражного кооперативу №1 по вул. Соборній з метою розміщення торгівельно-офісної будівлі в м. Сміла Черкаської обл.		
ГАП		Браунер				Проектний план, поєднаний зі схемою планувальних обмежень План чер. ліній Схема інженерних мереж, споруд і використання підземного простору	Стадія	Аркуш	Аркушів
Розробив		Браунер					Р	3	4
Перевірив						М 1:500	ПП "Архі-проект" м. Сміла		
Норм.конт									