



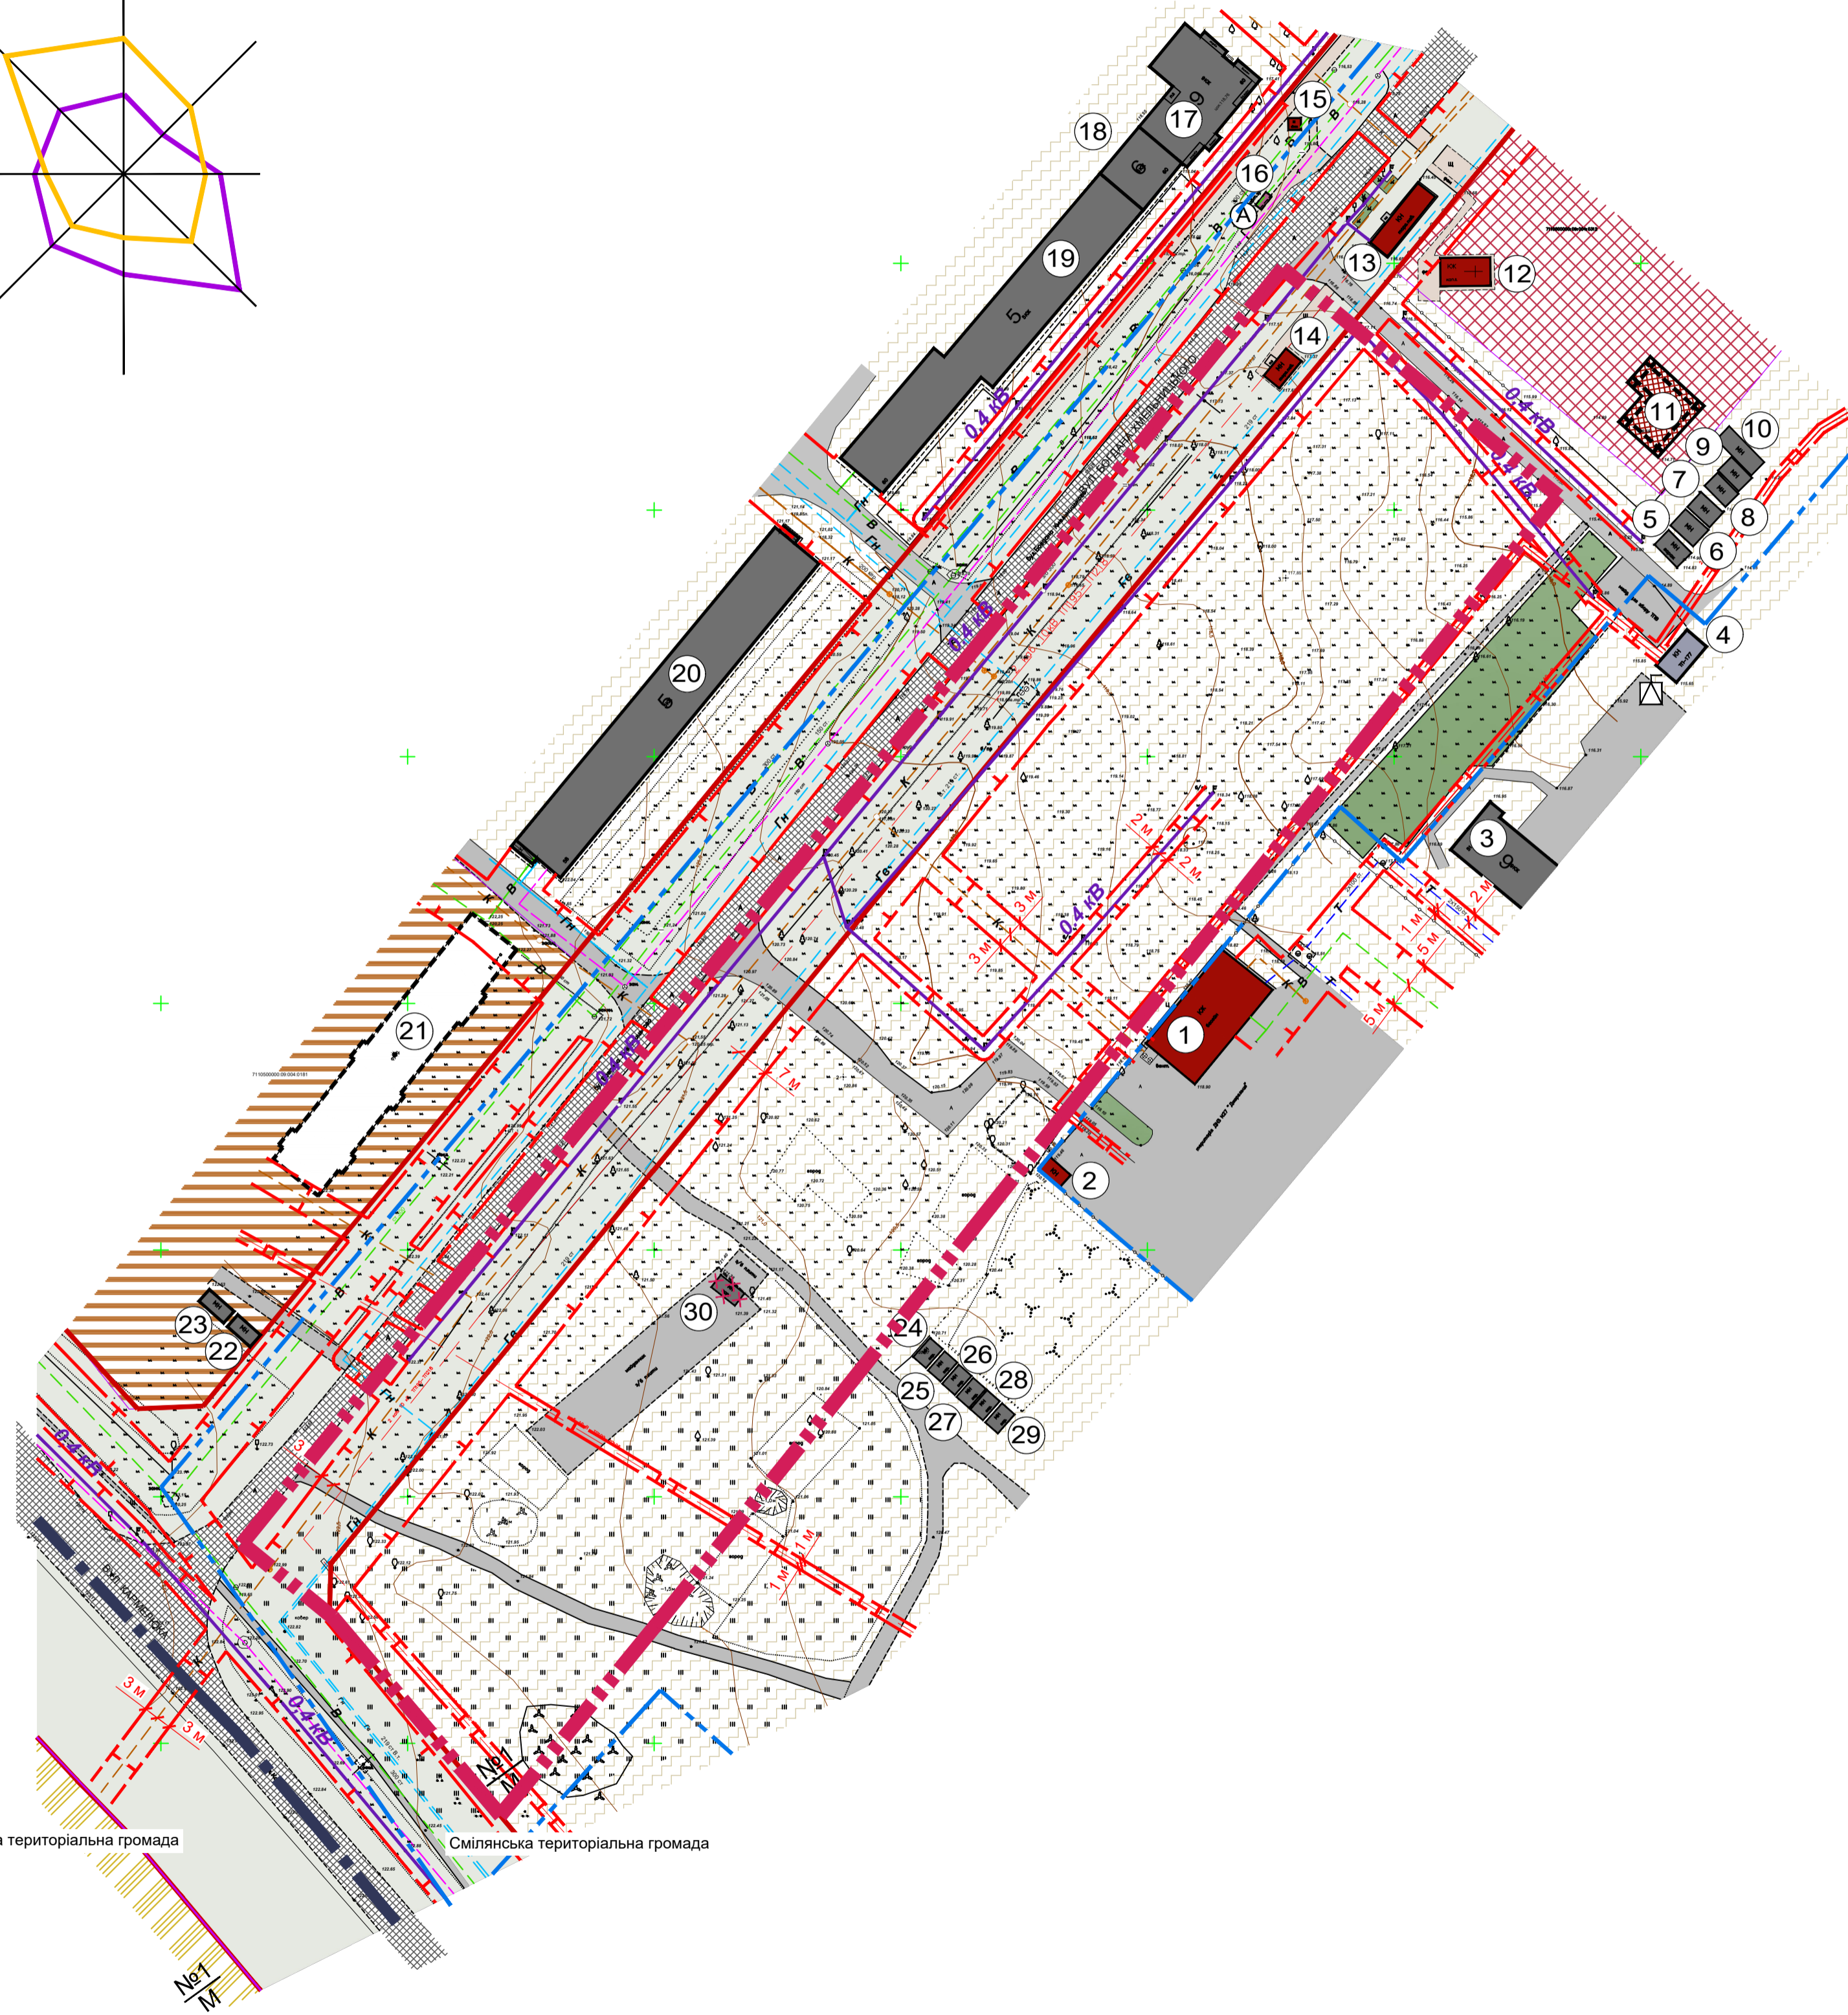

ВНЕСЕННЯ ЗМІН ДО ДЕТАЛЬНОГО ПЛАНУ ТЕРИТОРІЇ, ОБМЕЖЕНОЇ ВУЛИЦЯМИ 40-РІЧЧЯ ПЕРЕМОГИ, БОГДАНА ХМЕЛЬНИЦЬКОГО, КАРМЕЛЮКА ТА ЛІНІЄЮ ІСНУЮЧОЇ ЖИТЛОВОЇ ЗАБУДОВИ ВЗДОВЖ ВУЛИЦІ БОГДАНА ХМЕЛЬНИЦЬКОГО, ЗАТВЕРДЖЕНОГО РІШЕННЯМ МІСЬКОЇ РАДИ ВІД 27.04.2015 № 67-2/VI У М. СМІЛА ЧЕРКАСЬКОЇ ОБЛАСТІ

СХЕМА СУЧАСНОГО ВИКОРИСТАННЯ ТЕРИТОРІЇ ТА СХЕМА ІСНУЮЧИХ ОБМЕЖЕНЬ У ВИКОРИСТАННІ ЗЕМЕЛЬ М 1:1000

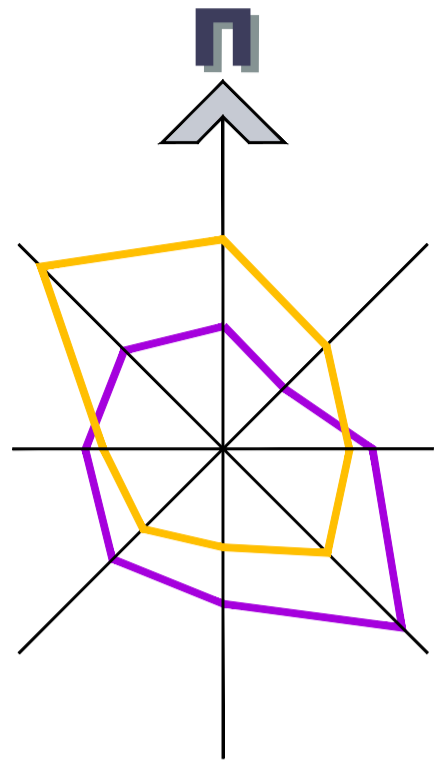

УМОВНІ ПОЗНАЧЕННЯ:

МЕЖІ:

- МЕЖА М. СМІЛА
- ВНЕСЕННЯ ЗМІН ДО ДЕТАЛЬНОГО ПЛАНУ ТЕРИТОРІЇ
- ДЕТАЛЬНОГО ПЛАНУ ТЕРИТОРІЇ, ЗАТВЕРДЖЕНОГО РІШЕННЯМ МІСЬКОЇ РАДИ ВІД 27.04.2015 № 67-2/VI
- ЗЕМЛЕКОРИСТУВАННЯ

ТЕРИТОРІЇ:

- ГРОМАДСЬКОЇ ЗАБУДОВИ
- БАГАТОКВАРТИРНОЇ ЖИТЛОВОЇ ЗАБУДОВИ
- КОМУНАЛЬНОЇ ВЛАСНОСТІ (ЗЕМЕЛЬ ЗАПАСУ)
- СІЛЬСЬКОГОСПОДАРСЬКОГО ПРИЗНАЧЕННЯ (ДЛЯ ВЕДЕННЯ ТОВАРНОГО СІЛЬСЬКОГОСПОДАРСЬКОГО ВИРОБНИЦТВА 30100.00)
- ВУЛИЧНО-ДОРОЖНЬОЇ МЕРЕЖІ (В ЧЕРВОНИХ ЛІНІЯХ)
- ОЗЕЛЕНЕННЯ

ВУЛИЧНО-ДОРОЖНЬОЇ МЕРЕЖА:

- МАГІСТРАЛЬНА ВУЛИЦЯ ТА ДОРОГА В ЧЕРВОНИХ ЛІНІЯХ
- ПРОЇЗДЖА ЧАСТИНА ВУЛИЦЬ З ТВЕРДИМ ПОКРИТТЯМ
- ПРОЇЗДИ З ТВЕРДИМ ПОКРИТТЯМ
- ТРОТУАРИ, МАЙДАНЧИКИ, ПРОХОДИ
- АВТОБУСНА ЗУПИНКА

ІНЖЕНЕРНІ МЕРЕЖІ:

- 0,4 кв ПОВІТРЯНА ЛІНІЯ ЕЛЕКТРОПЕРЕДАЧІ НАПРУГОЮ 0,4 КВ
- 2x0,10кВ ПІДЗЕМНА КАБЕЛЬНА ЛІНІЯ ЕЛЕКТРОПЕРЕДАЧІ НАПРУГОЮ 10 КВТ
- 2x0,0,4кВ ПІДЗЕМНА КАБЕЛЬНА ЛІНІЯ ЕЛЕКТРОПЕРЕДАЧІ НАПРУГОЮ 0,4 КВТ
- КОМПЛЕКТНА ТРАНСФОРМАТОРНА ПІДСТАНЦІЯ
- МЕРЕЖА ГОСПОДАРСЬКО-ПИТНОГО ВОДОПРОВОДУ
- МЕРЕЖА ГОСПОДАРСЬКО-ПОБУТОВОЇ КАНАЛІЗАЦІЇ
- МЕРЕЖА ЗЛИВОВОЇ КАНАЛІЗАЦІЇ
- ГАЗОПРОВІД ВИСОКОГО ТИСКУ
- ГАЗОПРОВІД НИЗЬКОГО ТИСКУ
- ТЕПЛОВА МЕРЕЖА
- ПІДЗЕМНА КАБЕЛЬНА ЛІНІЯ ЗВ'ЯЗКУ

ПЛАНУВАЛЬНІ ОБМЕЖЕННЯ:

- ЧЕРВОНІ ЛІНІЇ
- ОХОРОННА ЗОНА НАВКОЛО (УЗДОВЖ) ІНЖЕНЕРНИХ КОМУНАЦІЙ

БУДІВЛІ ТА СПОРУДИ:

- ГРОМАДСЬКІ БУДІВЛІ ТА СПОРУДИ
- БАГАТОКВАРТИРНИЙ ЖИТЛОВИЙ БУДИНОК
- БАГАТОКВАРТИРНИЙ ЖИТЛОВИЙ БУДИНОК, ЩО ЗАПРОЄКТОВАНО РАНІШЕ
- ГРОМАДСЬКА БУДІВЛЯ, ЗАПРОЄКТОВАНА РАНІШЕ
- ТИМЧАСОВІ СПОРУДИ ГАРАЖІВ
- БУДІВЛЯ ТА СПОРУДА ІНЖЕНЕРНОЇ ІНФРАСТРУКТУРИ
- ЕЛЕМЕНТИ ЗАБУДОВИ, ЩО НЕ ПІДЛЯГАЮТЬ ЗБЕРЕЖЕННЮ НА ПЕРСПЕКТИВУ

ЕКСПЛІКАЦІЯ:

1. БАСЕЙН
2. ДОПОМІЖНА БУДІВЛЯ
3. 9-ТИ ПОВЕРХОВИЙ БАГАТОКВАРТИРНИЙ ЖИТЛОВИЙ БУДИНОК
4. КОМПЛЕКТНА ТРАНСФОРМАТОРНА ПІДСТАНЦІЯ
5. ТИМЧАСОВА СПОРУДА ГАРАЖА
6. ТИМЧАСОВА СПОРУДА ГАРАЖА
7. ТИМЧАСОВА СПОРУДА ГАРАЖА
8. ТИМЧАСОВА СПОРУДА ГАРАЖА
9. ТИМЧАСОВА СПОРУДА ГАРАЖА
10. ТИМЧАСОВА СПОРУДА ГАРАЖА
11. ГРОМАДСЬКА БУДІВЛЯ (НЕДОБУДОВАНА)
12. КАПЛИЦЯ
13. ТОРГОВЕЛЬНИЙ ПАВІЛЬЙОН
14. ТОРГОВЕЛЬНИЙ ПАВІЛЬЙОН
15. КІОСК
16. АВТОБУСНА ЗУПИНКА
17. 9-ТИ ПОВЕРХОВИЙ БАГАТОКВАРТИРНИЙ ЖИТЛОВИЙ БУДИНОК
18. 6-ТИ ПОВЕРХОВИЙ БАГАТОКВАРТИРНИЙ ЖИТЛОВИЙ БУДИНОК
19. 5-ТИ ПОВЕРХОВИЙ БАГАТОКВАРТИРНИЙ ЖИТЛОВИЙ БУДИНОК
20. 5-ТИ ПОВЕРХОВИЙ БАГАТОКВАРТИРНИЙ ЖИТЛОВИЙ БУДИНОК
21. БАГАТОКВАРТИРНИЙ ЖИТЛОВИЙ БУДИНОК (НЕДОБУДОВАНИЙ)
22. ТИМЧАСОВА СПОРУДА
23. ТИМЧАСОВА СПОРУДА
24. ТИМЧАСОВА СПОРУДА ГАРАЖА
25. ТИМЧАСОВА СПОРУДА ГАРАЖА
26. ТИМЧАСОВА СПОРУДА ГАРАЖА
27. ТИМЧАСОВА СПОРУДА ГАРАЖА
28. ТИМЧАСОВА СПОРУДА ГАРАЖА
29. ТИМЧАСОВА СПОРУДА ГАРАЖА
30. ТИМЧАСОВА СПОРУДА ГАРАЖА



05-24-00-ДПТ					
ВНЕСЕННЯ ЗМІН ДО ДЕТАЛЬНОГО ПЛАНУ ТЕРИТОРІЇ, ОБМЕЖЕНОЇ ВУЛИЦЯМИ 40-РІЧЧЯ ПЕРЕМОГИ, БОГДАНА ХМЕЛЬНИЦЬКОГО, КАРМЕЛЮКА ТА ЛІНІЄЮ ІСНУЮЧОЇ ЖИТЛОВОЇ ЗАБУДОВИ ВЗДОВЖ ВУЛИЦЬ БОГДАНА ХМЕЛЬНИЦЬКОГО, ЗАТВЕРДЖЕНОГО РІШЕННЯМ МІСЬКОЇ РАДИ ВІД 27.04.2015 № 67-2/VI У М. СМІЛА ЧЕРКАСЬКОЇ ОБЛАСТІ					
Змін.	Кільк.	Аркуш	№ док.	Підпис	Дата
Внесення змін до детального плану території				Стадія	Аркуш
				ДПТ	2
ГАП	Корнієнко				11.24
Розроб.	Корнієнко				11.24
Схема сучасного використання території та схема існуючих обмежень у використанні земель М 1:1000					
ПП "АРХІ-ПРОЕКТ"					